

LÉGENDE DES COMPOSITIONS


- C1
- C2
- C3
- C4
- C5
- M1
- M2
- M3

NOTE :
S.I.C. : TOUTES LES CLOISONS INTÉRIEURES SONT DE TYPES C1.

LÉGENDE DES COMPOSITIONS

- C1
- C2
- C3
- C4
- C5
- M1
- M2
- M3

NOTE :
S.I.C. : TOUTES LES CLOISONS INTÉRIEURES SONT DE TYPES C1.

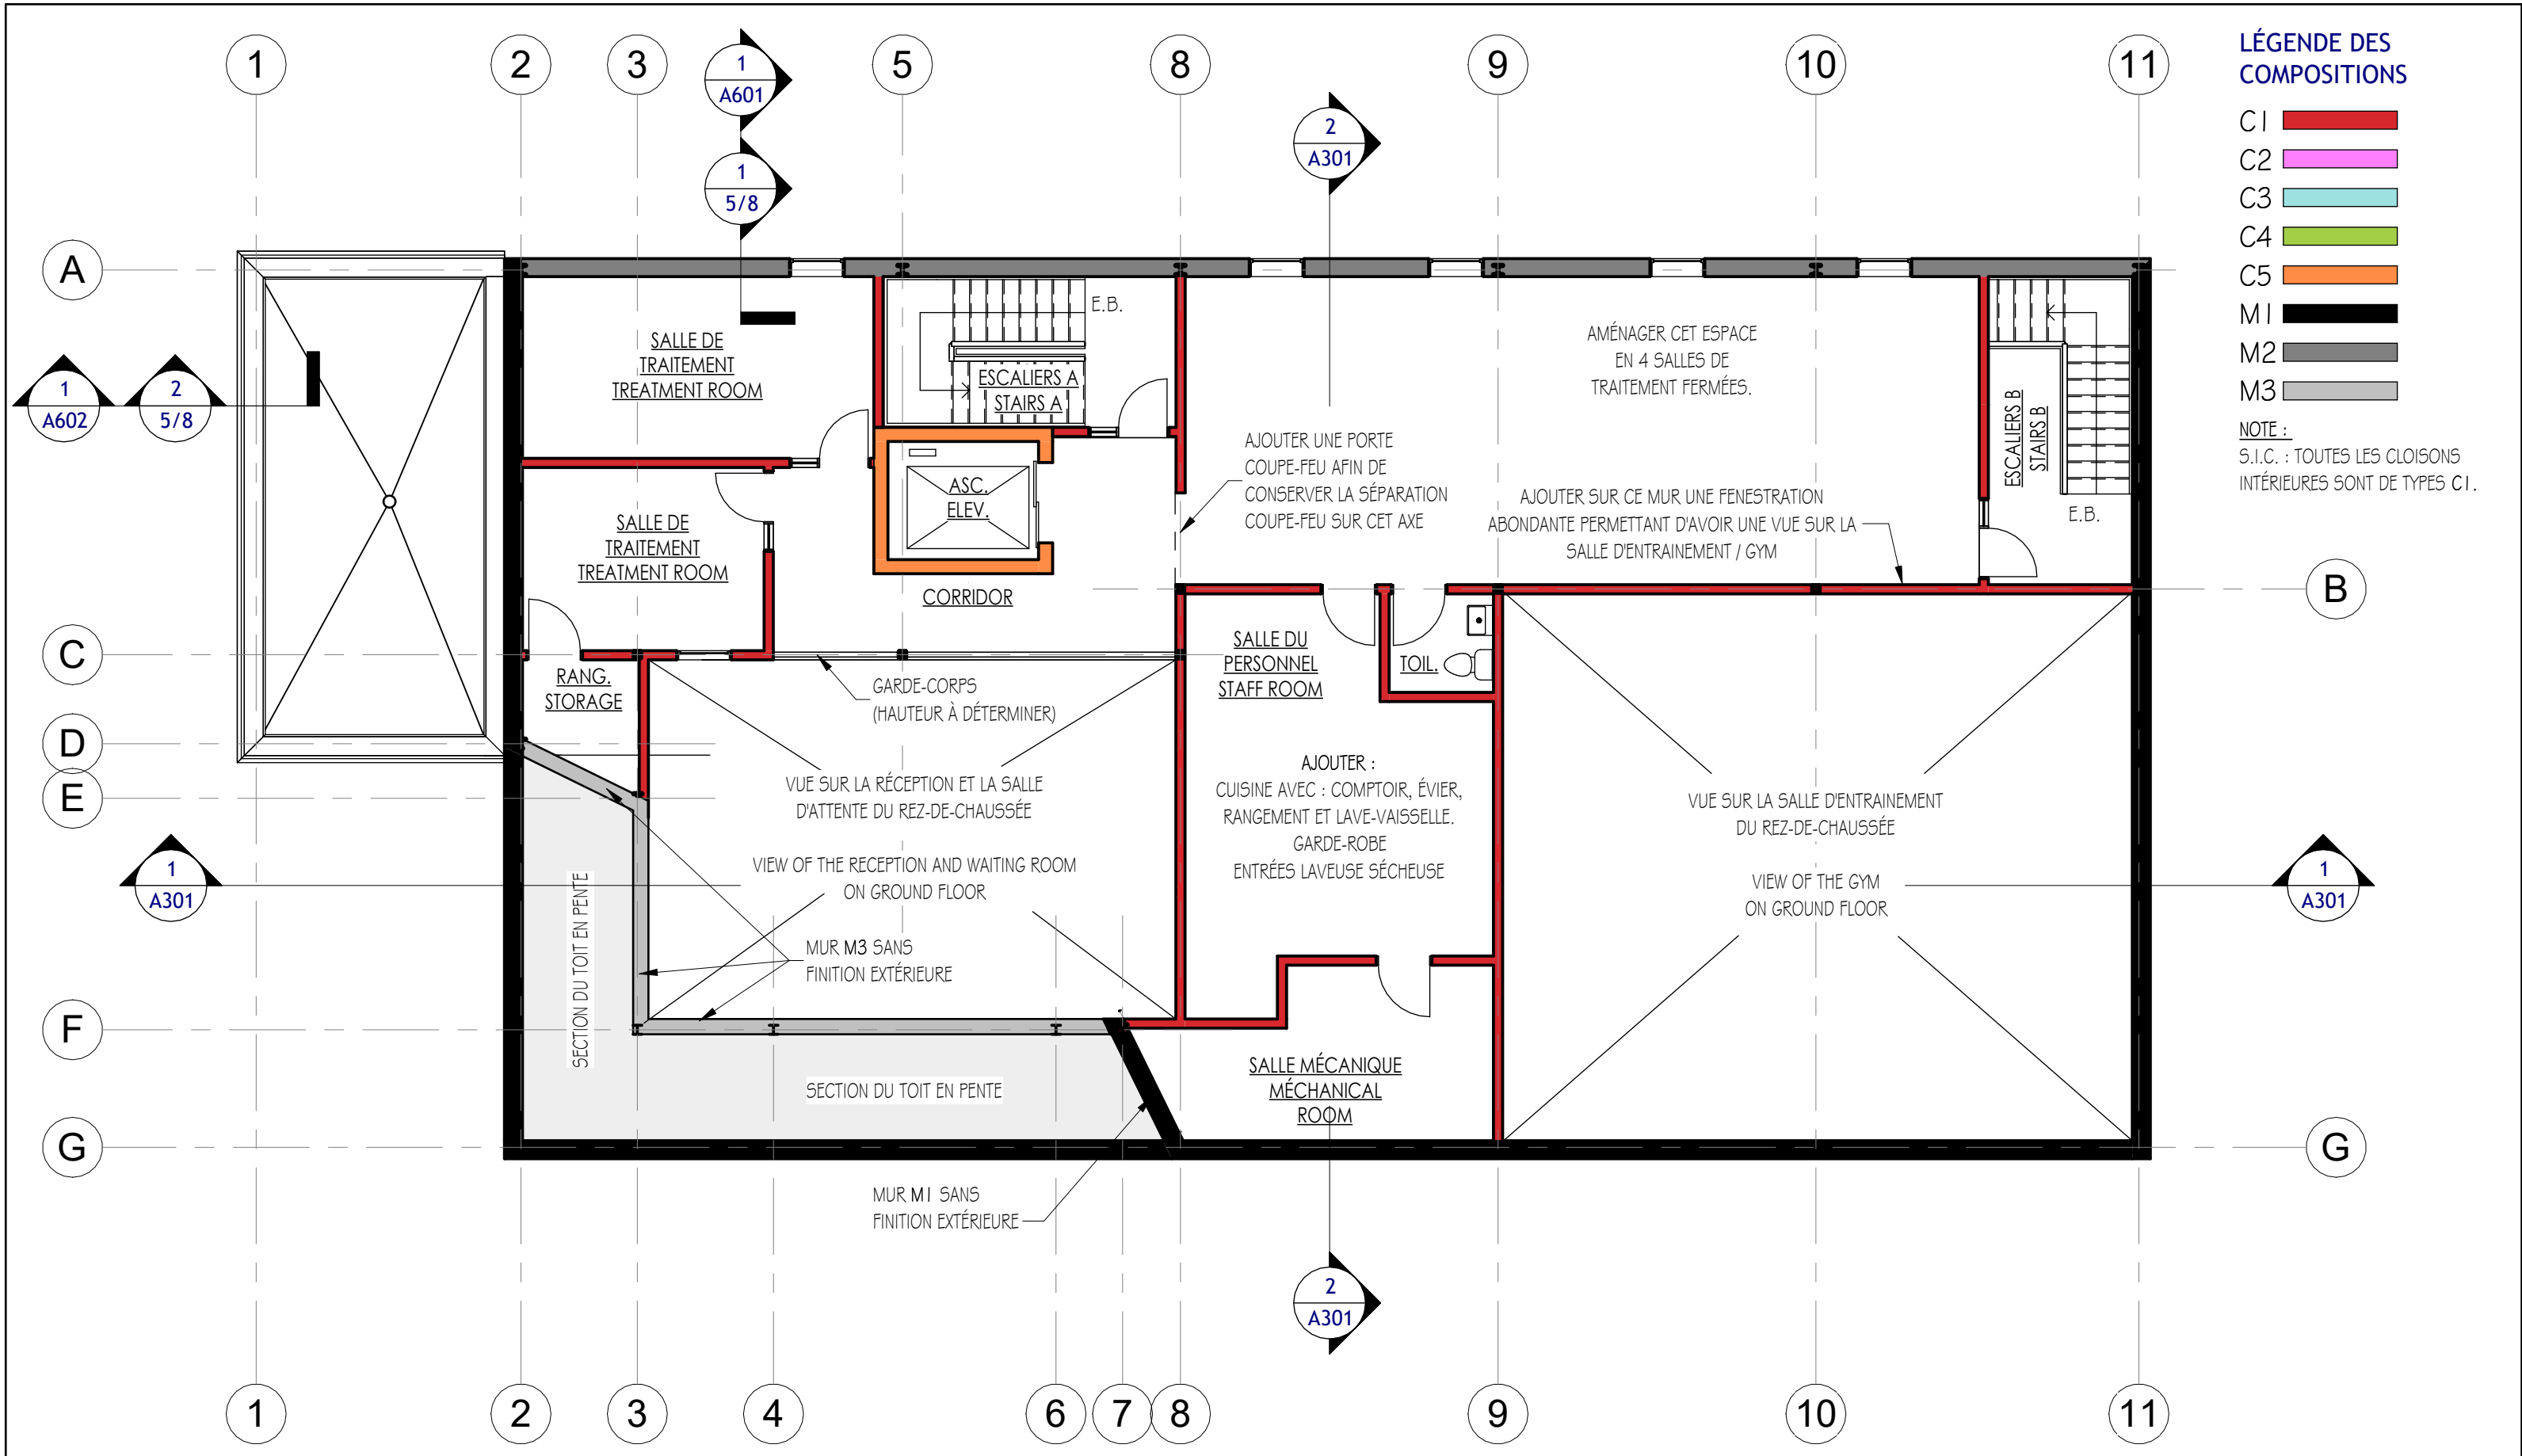


**PLAN DE L'ÉTAGE
SECOND FLOOR**

ÉPREUVE - ANNEXE III

3/8

Date 2025-03-13
Dessiné par M-L.ROY & M.BURBRIDGE

Echelle 1 : 100

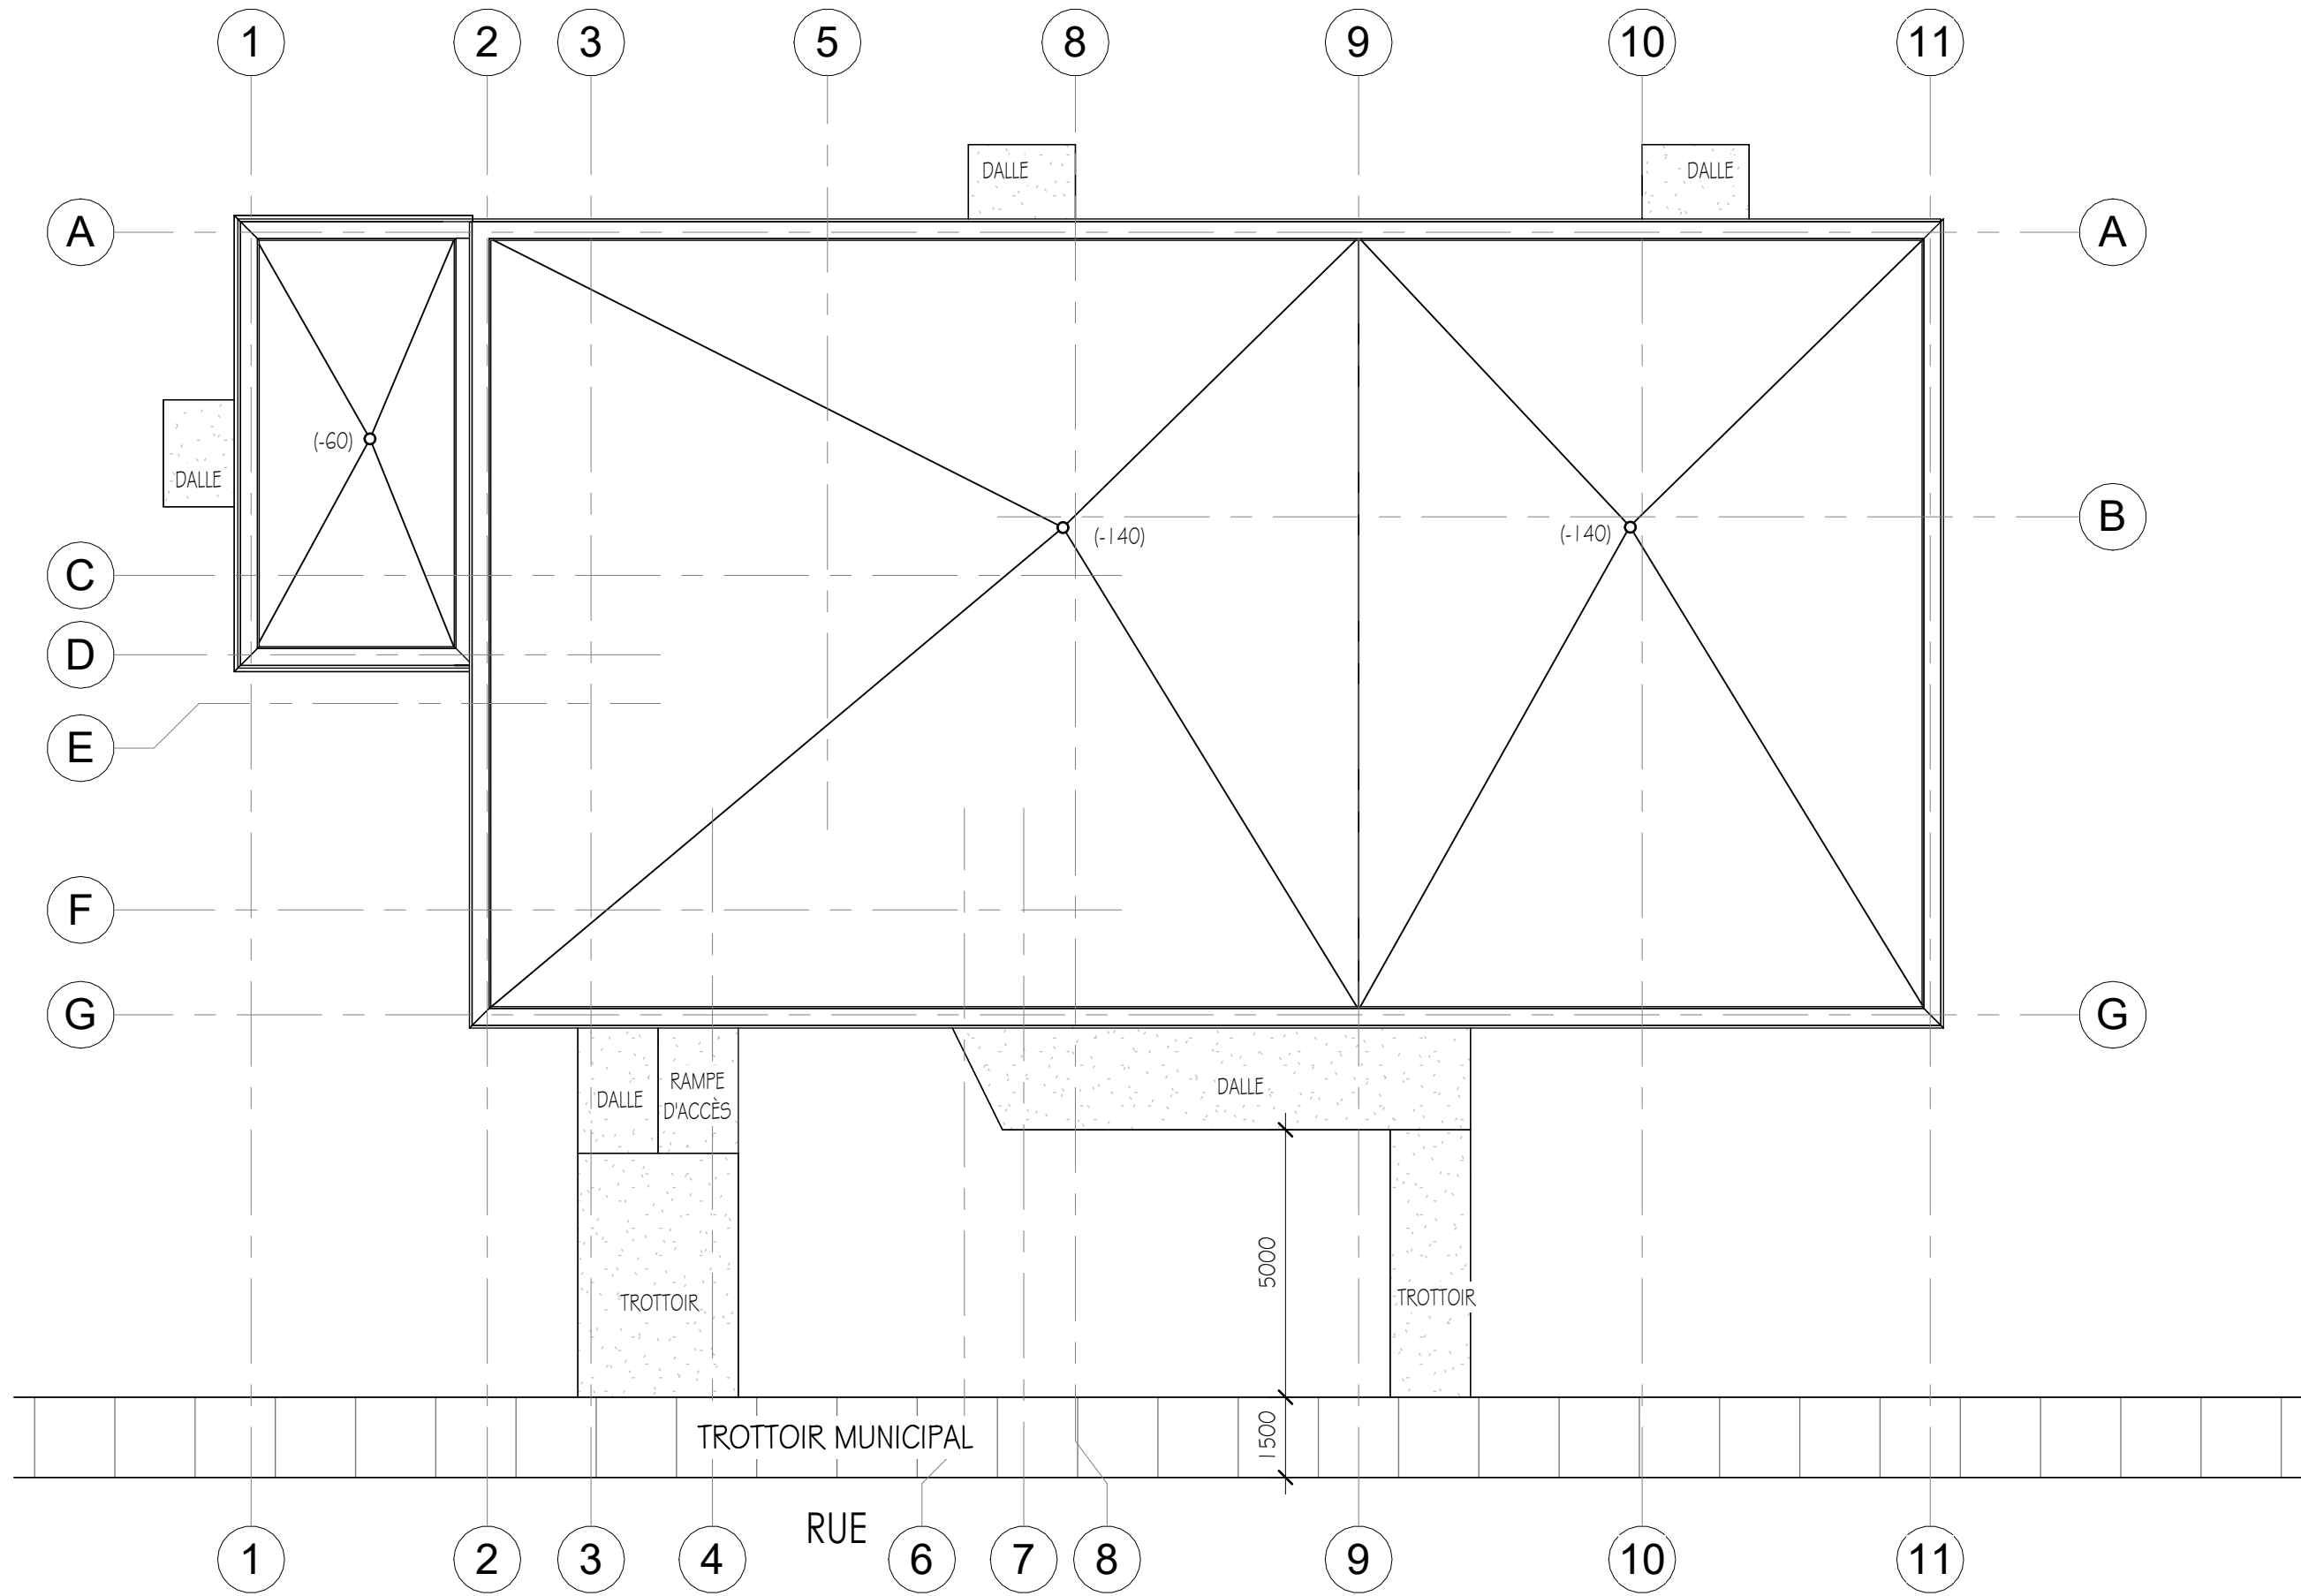




2 COUPE MUR BRIQUE
Ech : 1 : 25



1 COUPE MUR PAREMENT MÉTALLIQUE M1 ET M2
Ech : 1 : 25

LÉGENDE STRUCTURE

- COLONNE HSS 102 x 102 x 4,8
À L'INTÉRIEUR
• NIVEAU INFÉRIEUR 9 800
- COLONNES W150 x 22
AU PÉRIMÈTRE EXTÉRIEUR
• NIVEAU INFÉRIEUR 10 000
- POUTRELLES D'ACIER
• 600 DE PROF. @ +/- 1200 c/c
S.I.C.
- * POUTRELLES DE LIAISON 600

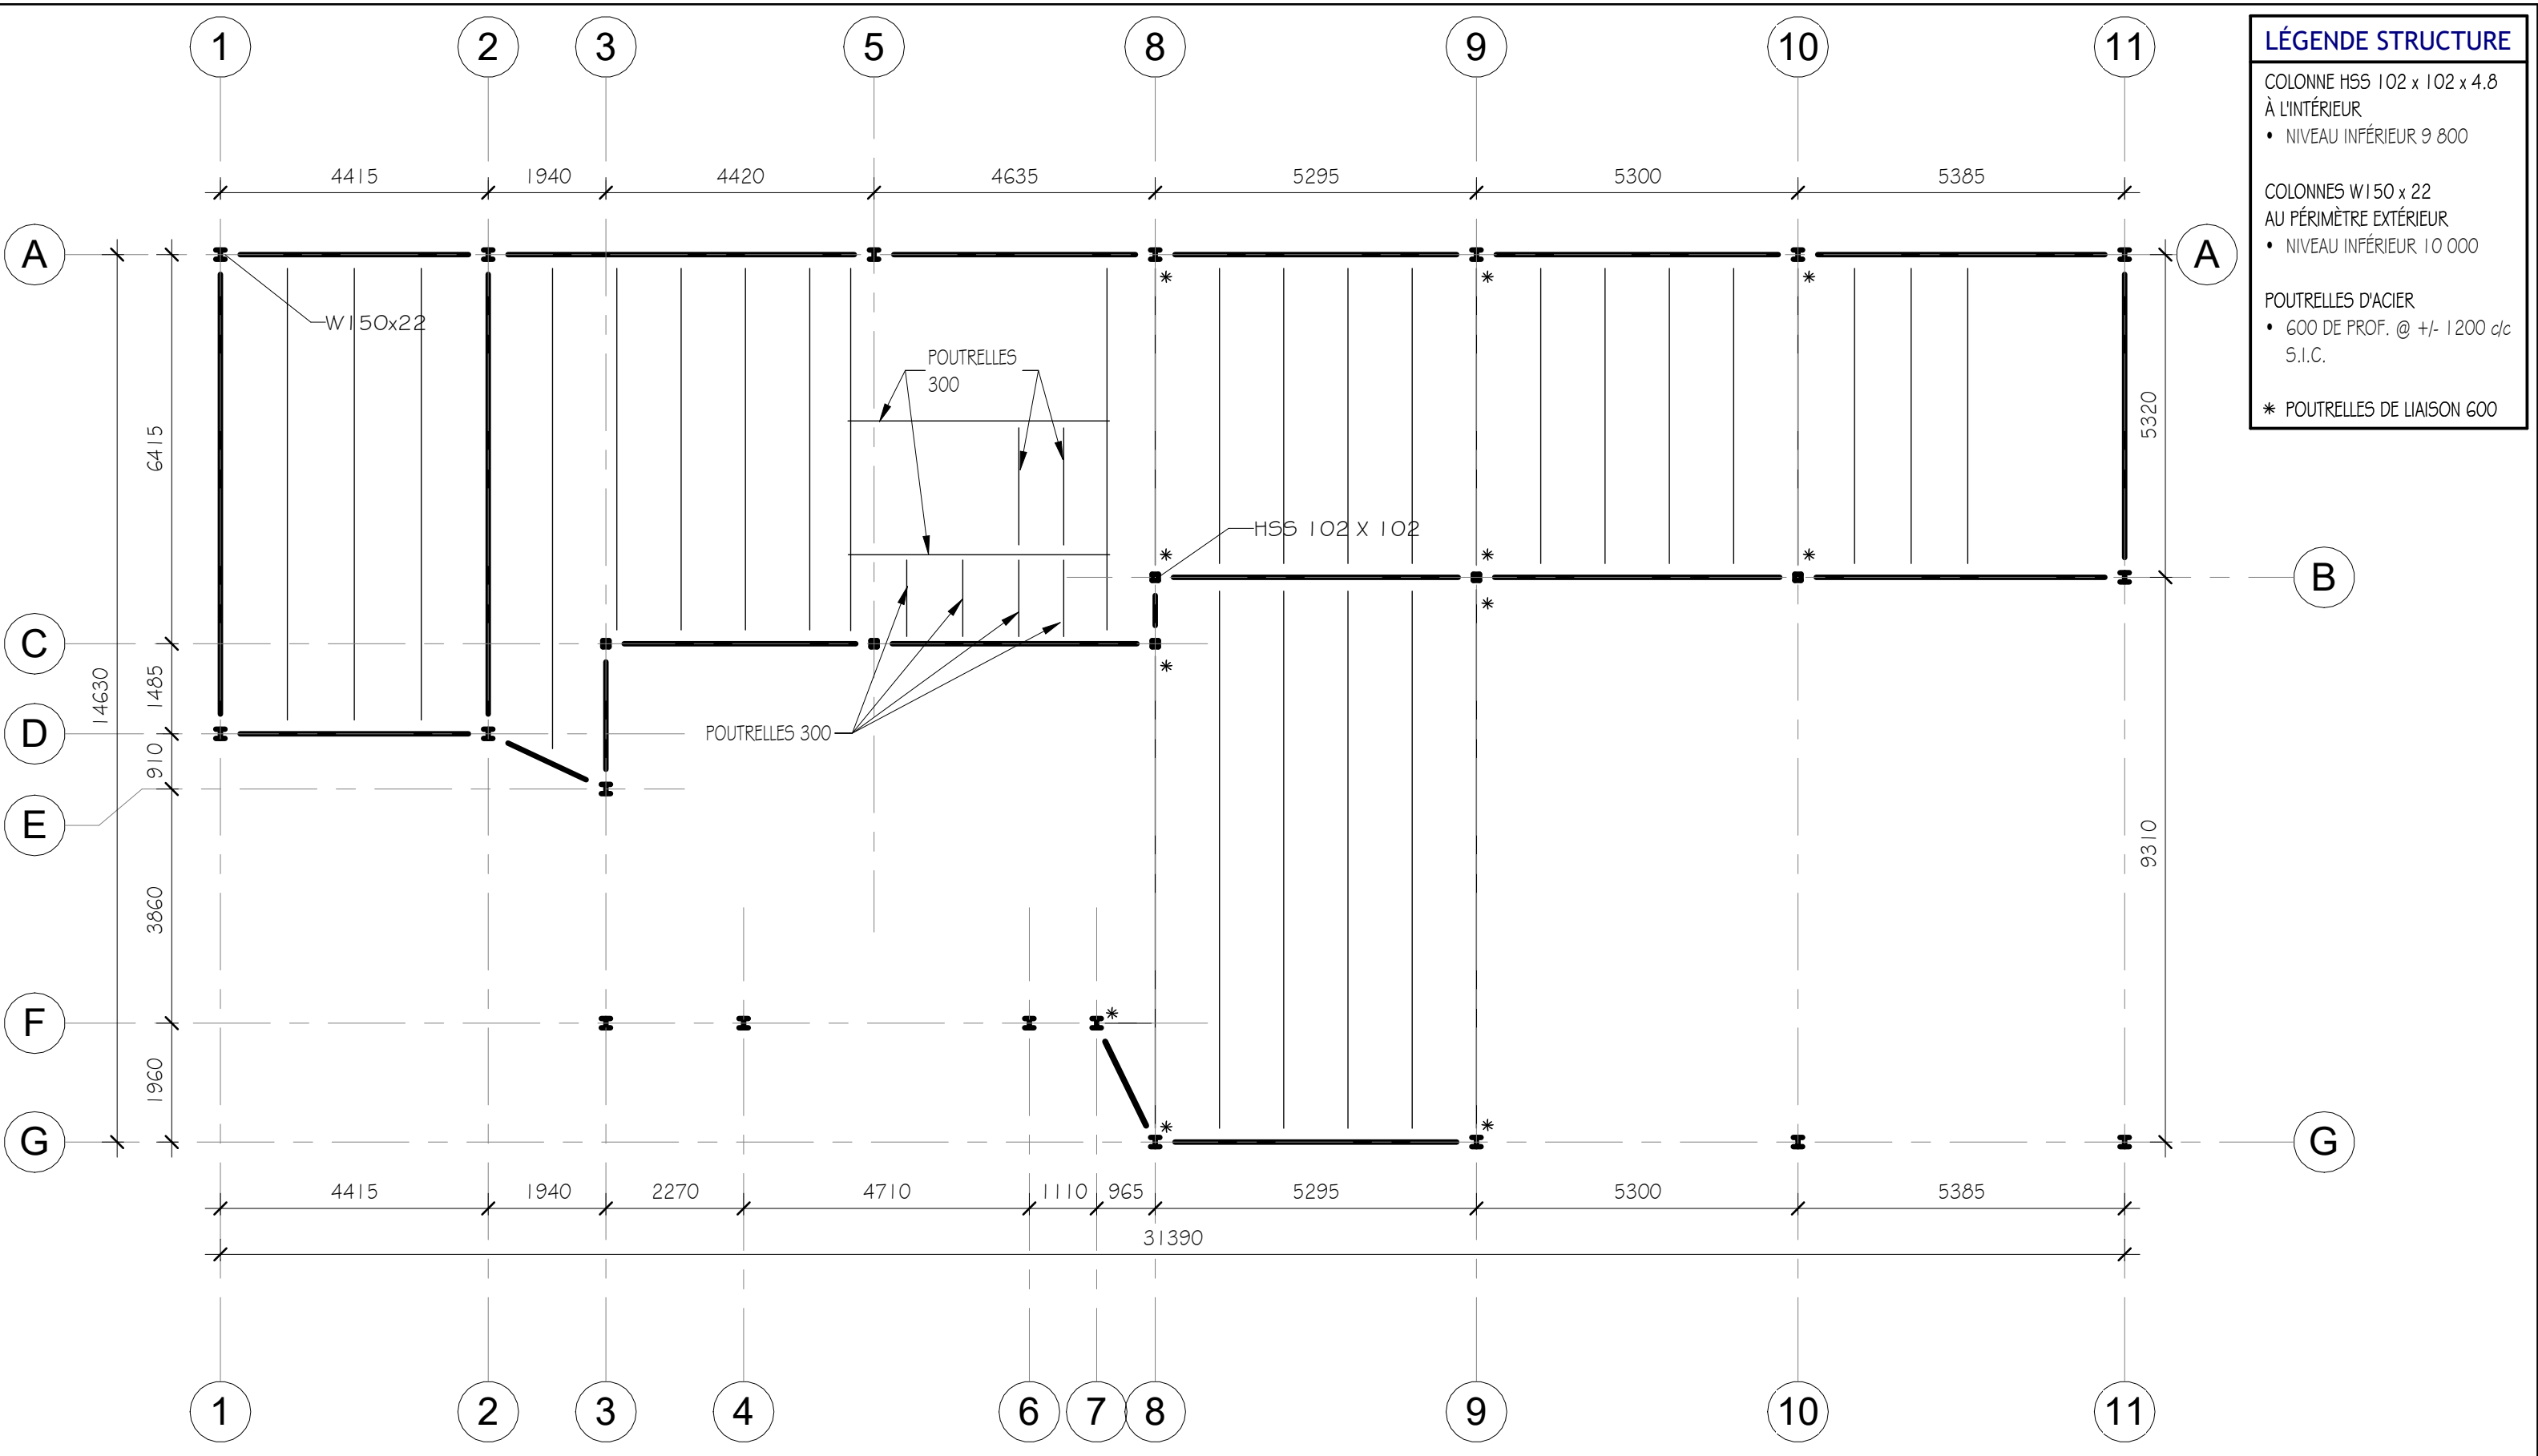


LÉGENDE STRUCTURE

COLONNE HSS 102 x 102 x 4,8
À L'INTÉRIEUR
• NIVEAU INFÉRIEUR 9 800

COLONNES W150 x 22
AU PÉRIMÈTRE EXTÉRIEUR
• NIVEAU INFÉRIEUR 10 000

POUTRELLES D'ACIER
• 600 DE PROF. @ +/- 1200 c/c
S.I.C.

* POUTRELLES DE LIAISON 600

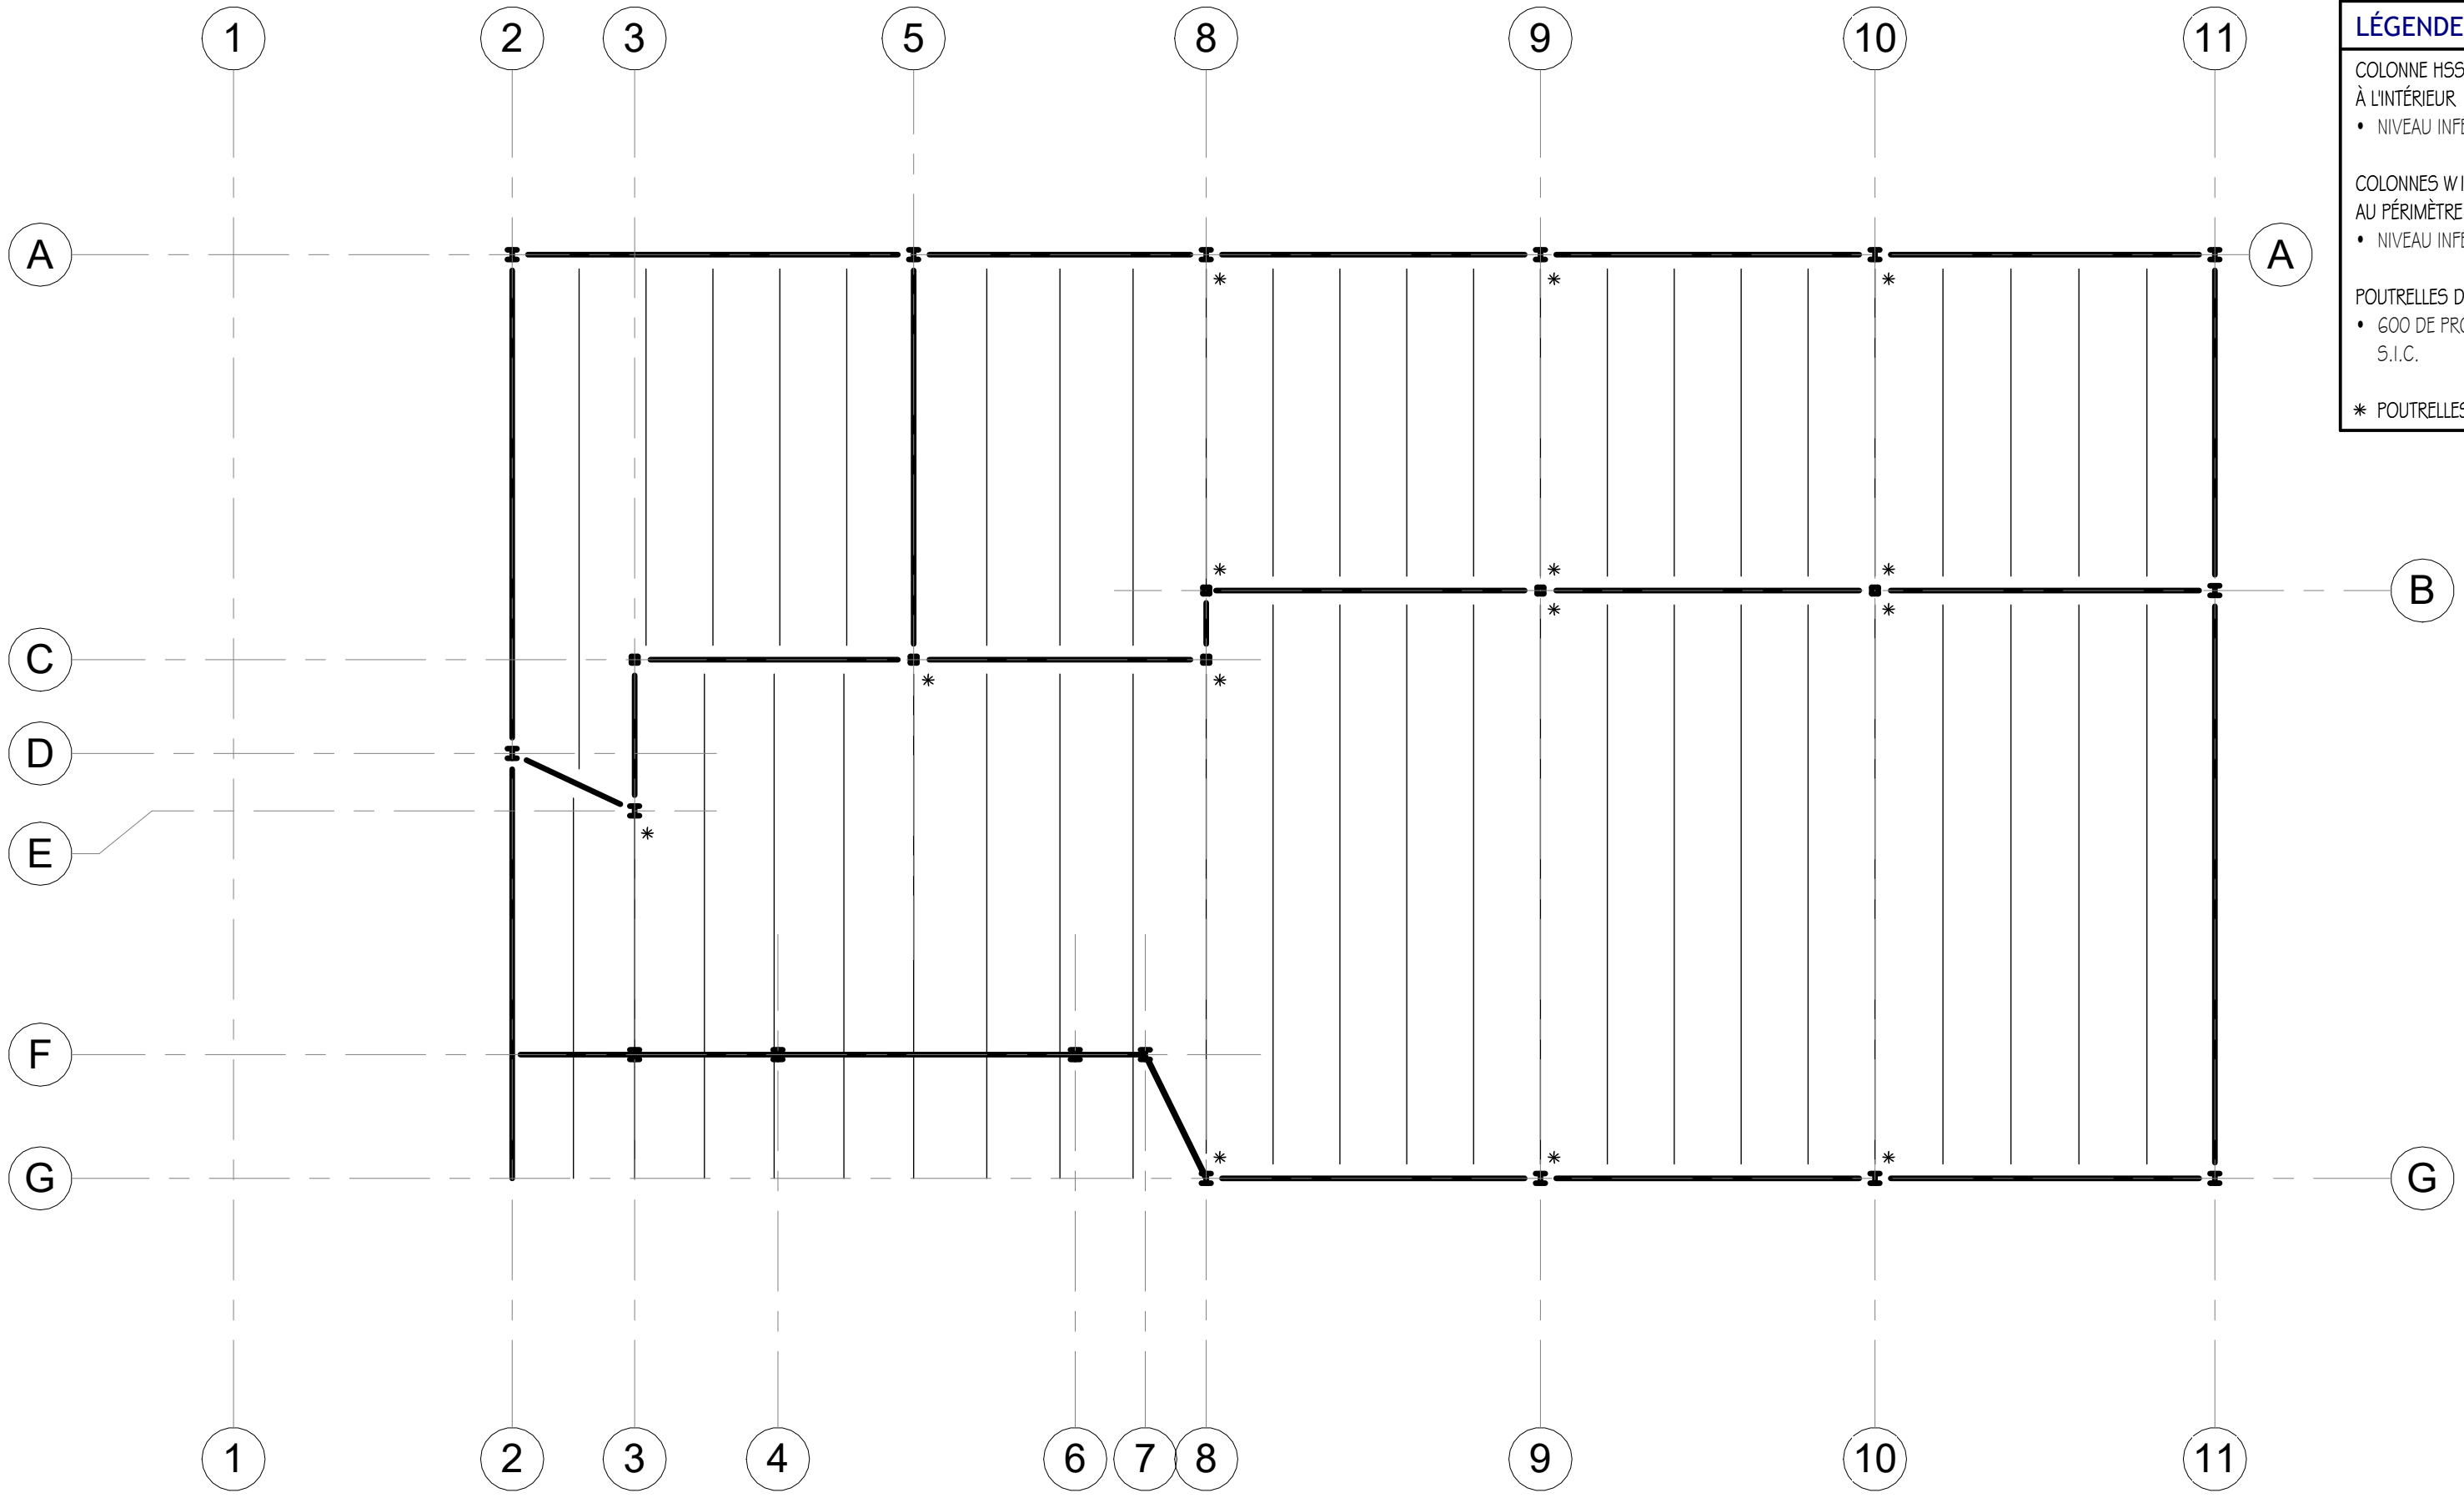

RÉVISION I : 2025 03-13

Annexe II :

1 - COMPOSITION DE LA TOITURE :

Le pontage métallique doit se retrouver par dessus les poutrelles.

Annexe III :

1 - Aux deux étages, agrandissement de la cage d'ascenseur afin d'offrir l'accès universel et de corriger l'orientation des portes ;

2 - Retrait du rangement de l'étage adjacent à l'ascenseur ;

3 - Révision au rez-de-chaussée des murs de la pièce des Archives située derrière la réception ;

4 - Révision de la structure du plancher de l'étage afin de laisser place aux deux cages d'escalier ainsi qu'à l'ascenseur ;

5 - Ajout de casiers dans les vestiaires hommes et femmes (légère modification des cloisons et de la position d'une des porte côté femmes) ;

6 - Légère relocalisation du plancher et du garde-corps de l'étage donnant vue sur la salle d'attente au rez-de-chaussée de façon à ce qu'il repose sur la poutre.