

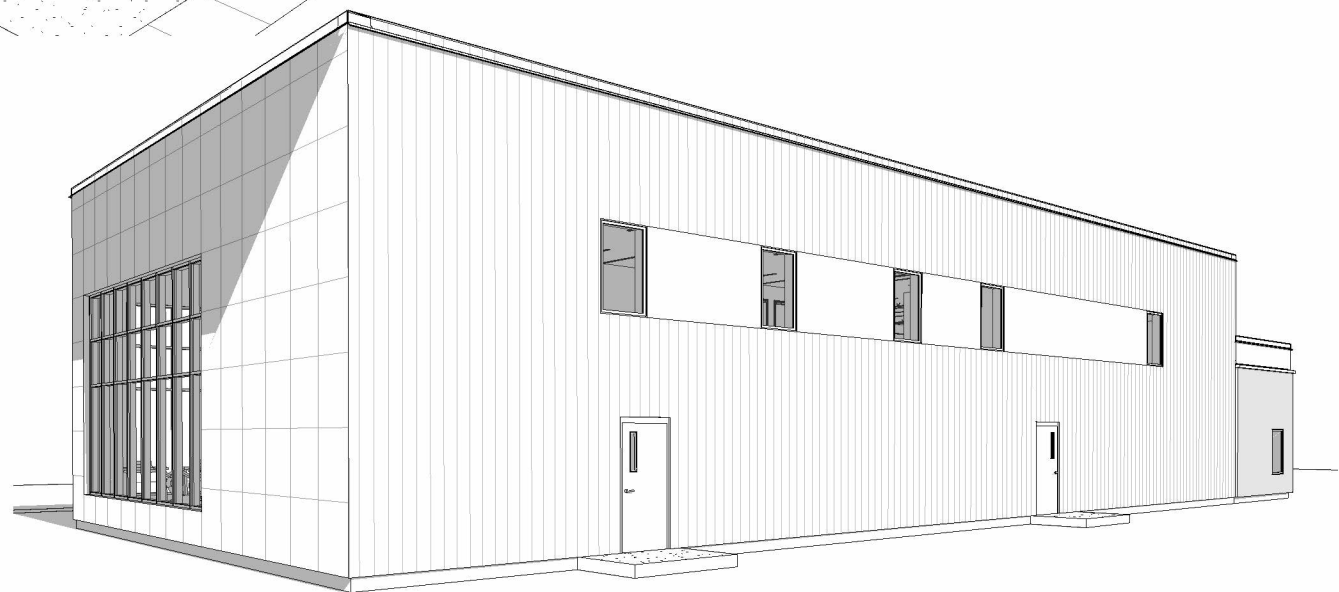
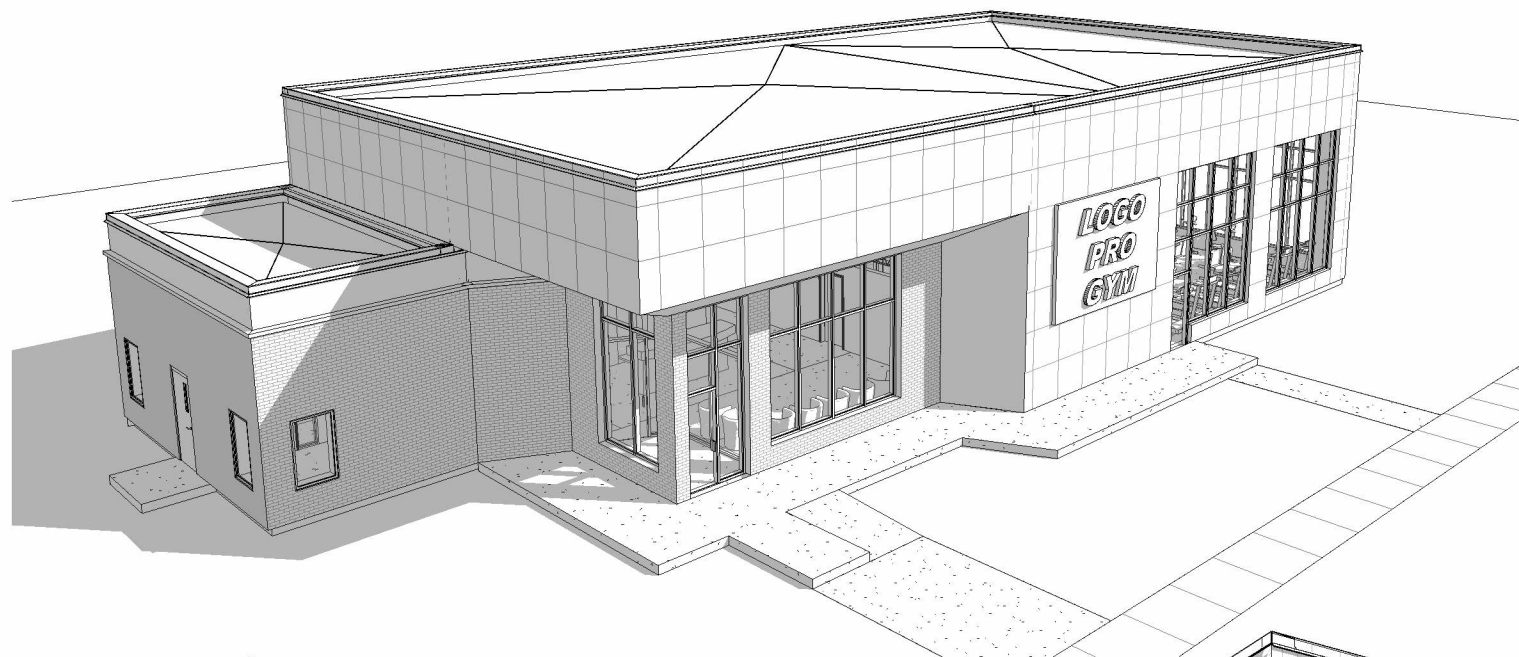


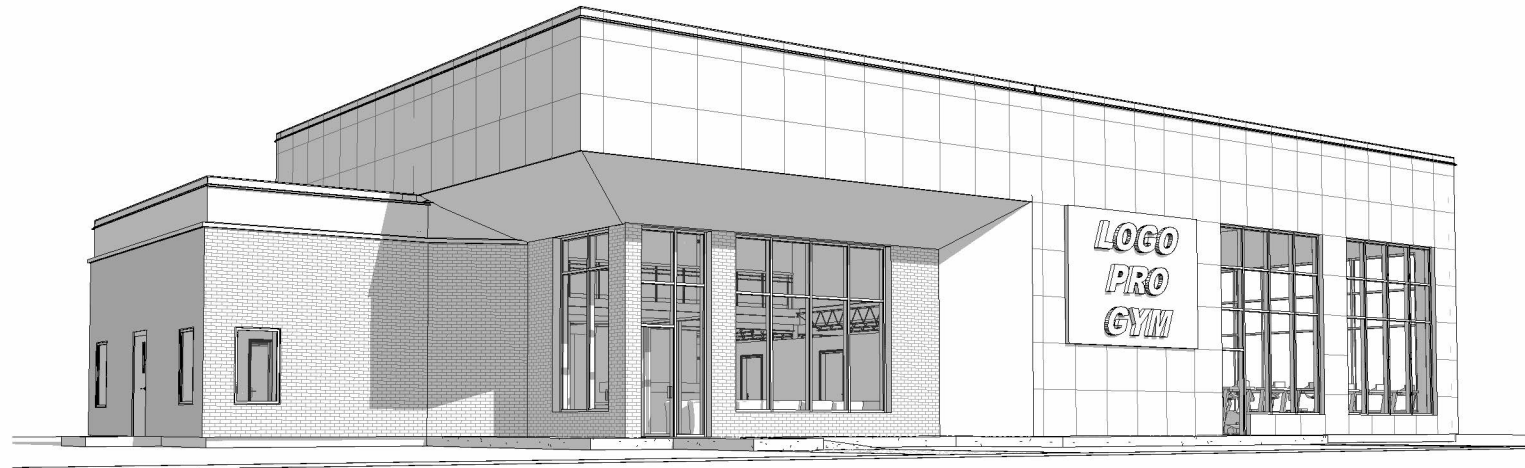


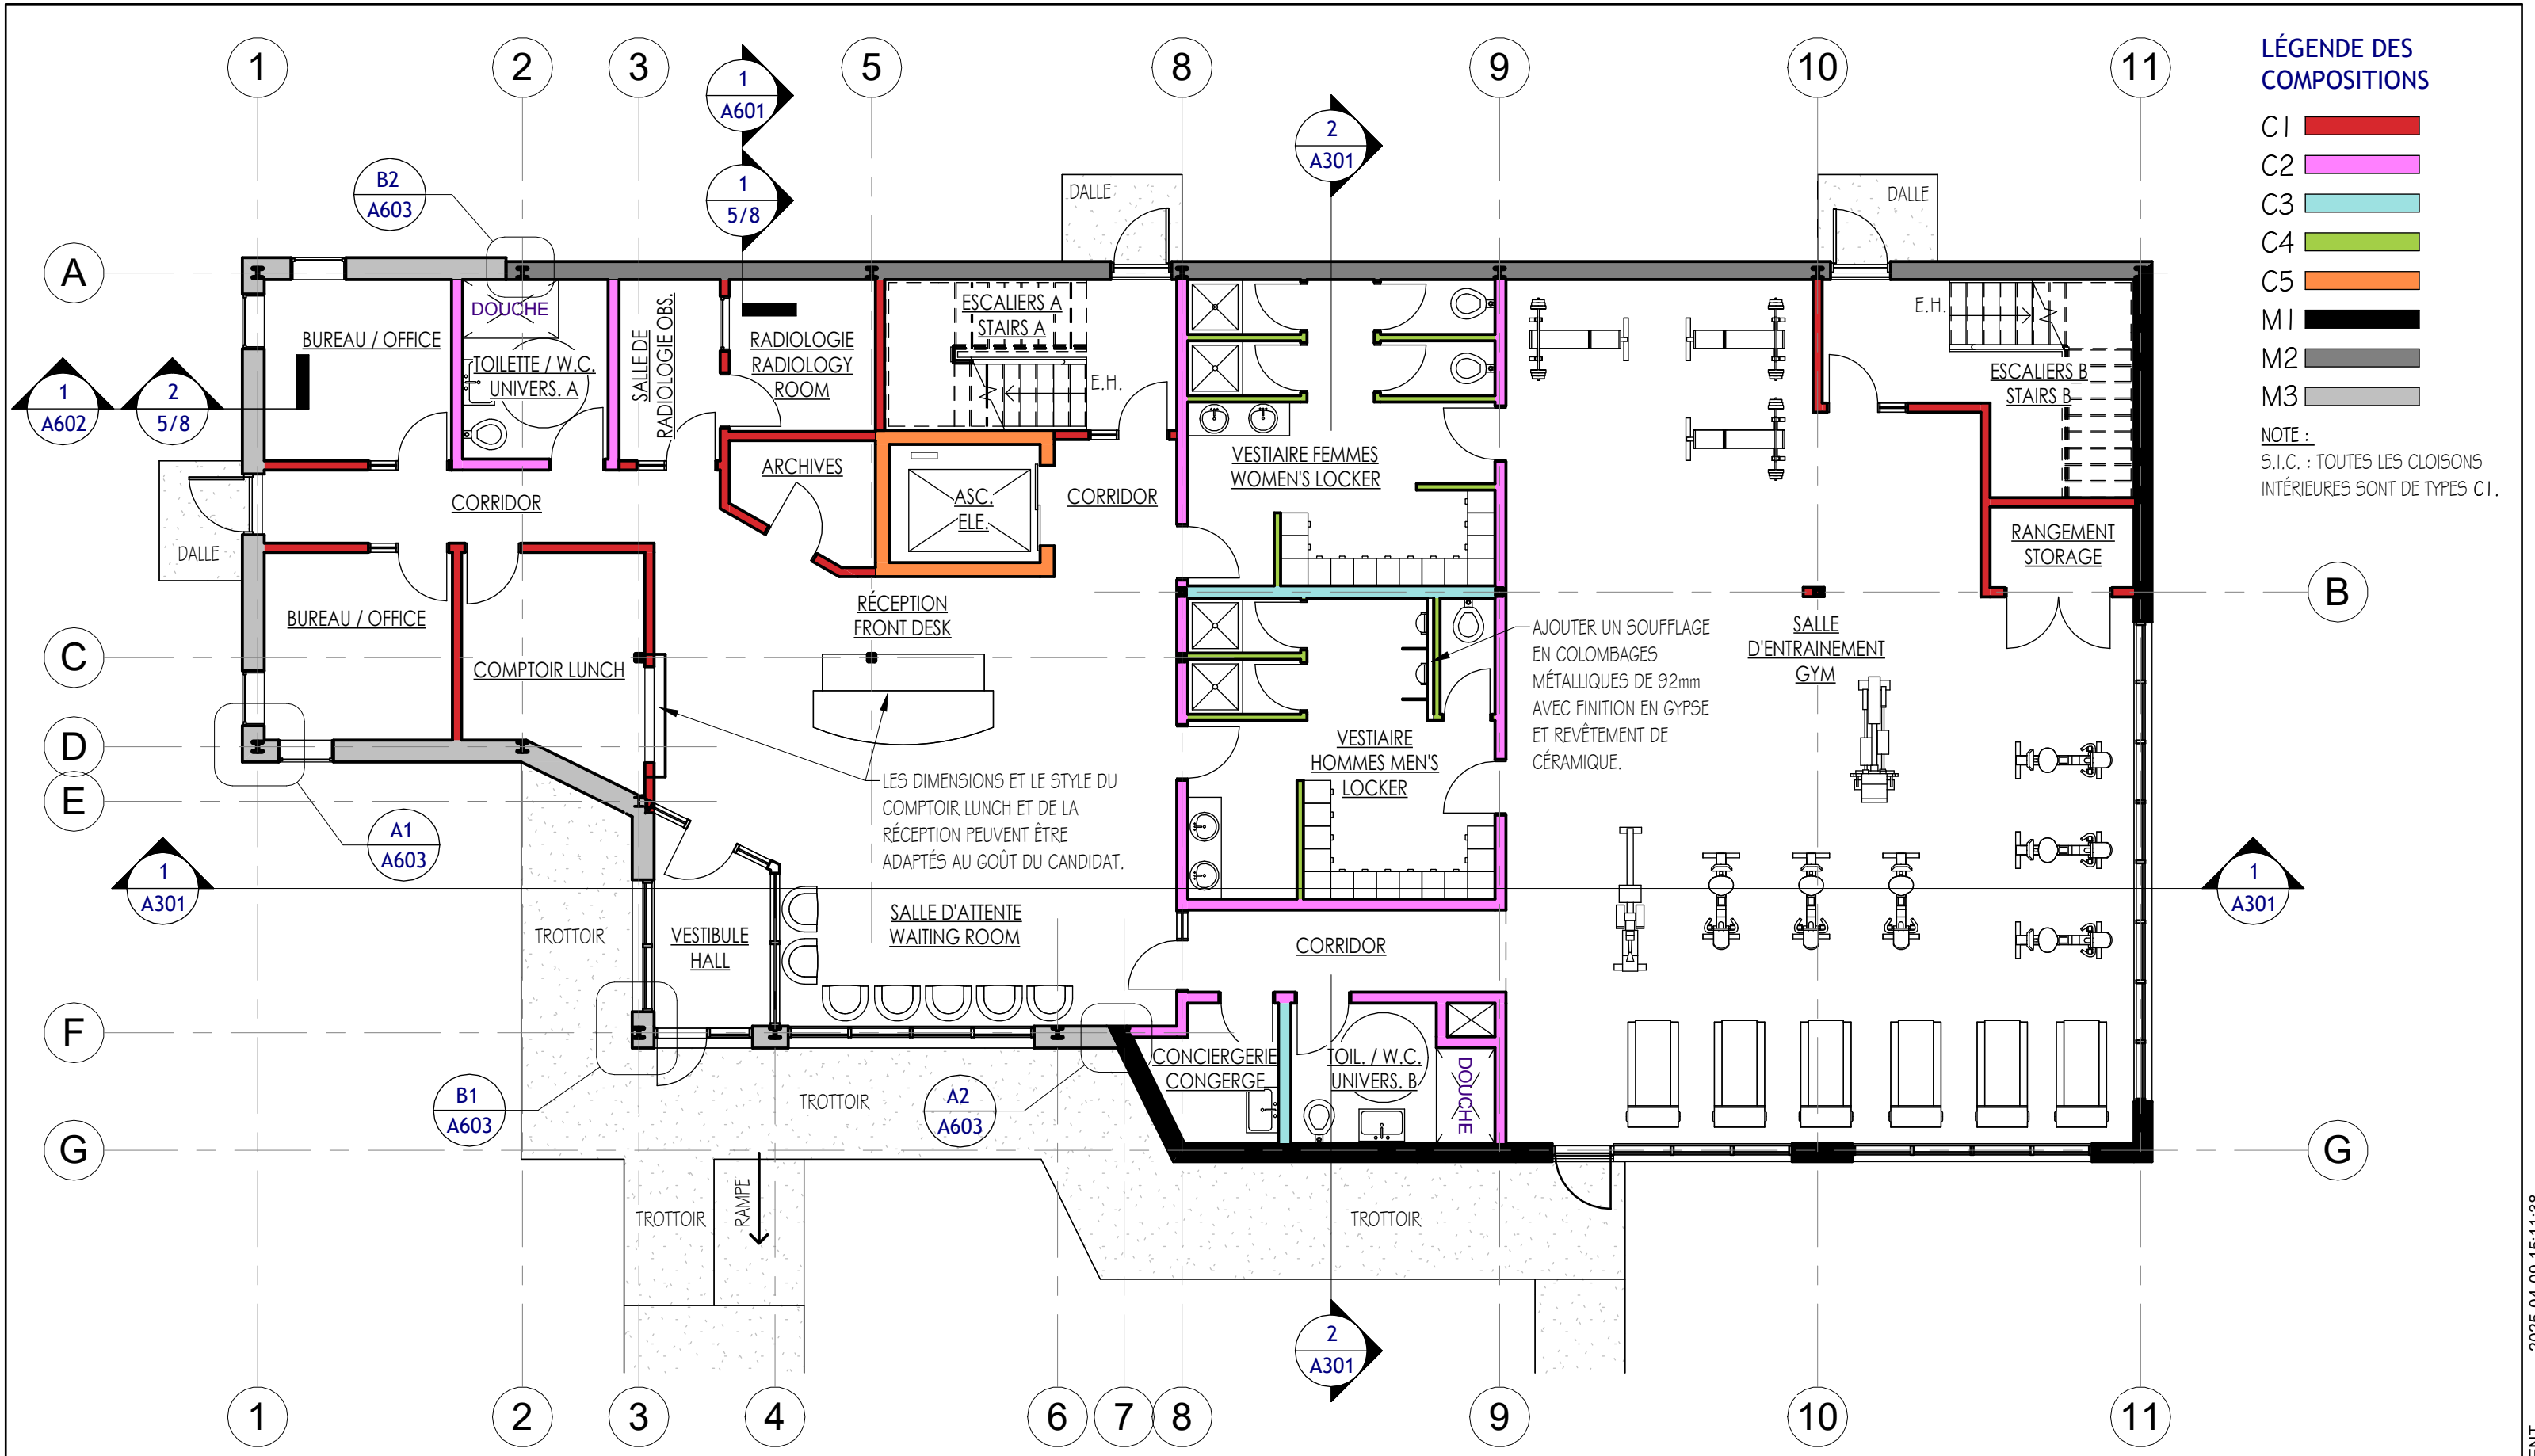


LÉGENDE DES COMPOSITIONS

- C1
- C2
- C3
- C4
- C5
- M1
- M2
- M3


NOTE :
S.I.C. : TOUTES LES CLOISONS
INTERIEURES SONT DE TYPES C1.

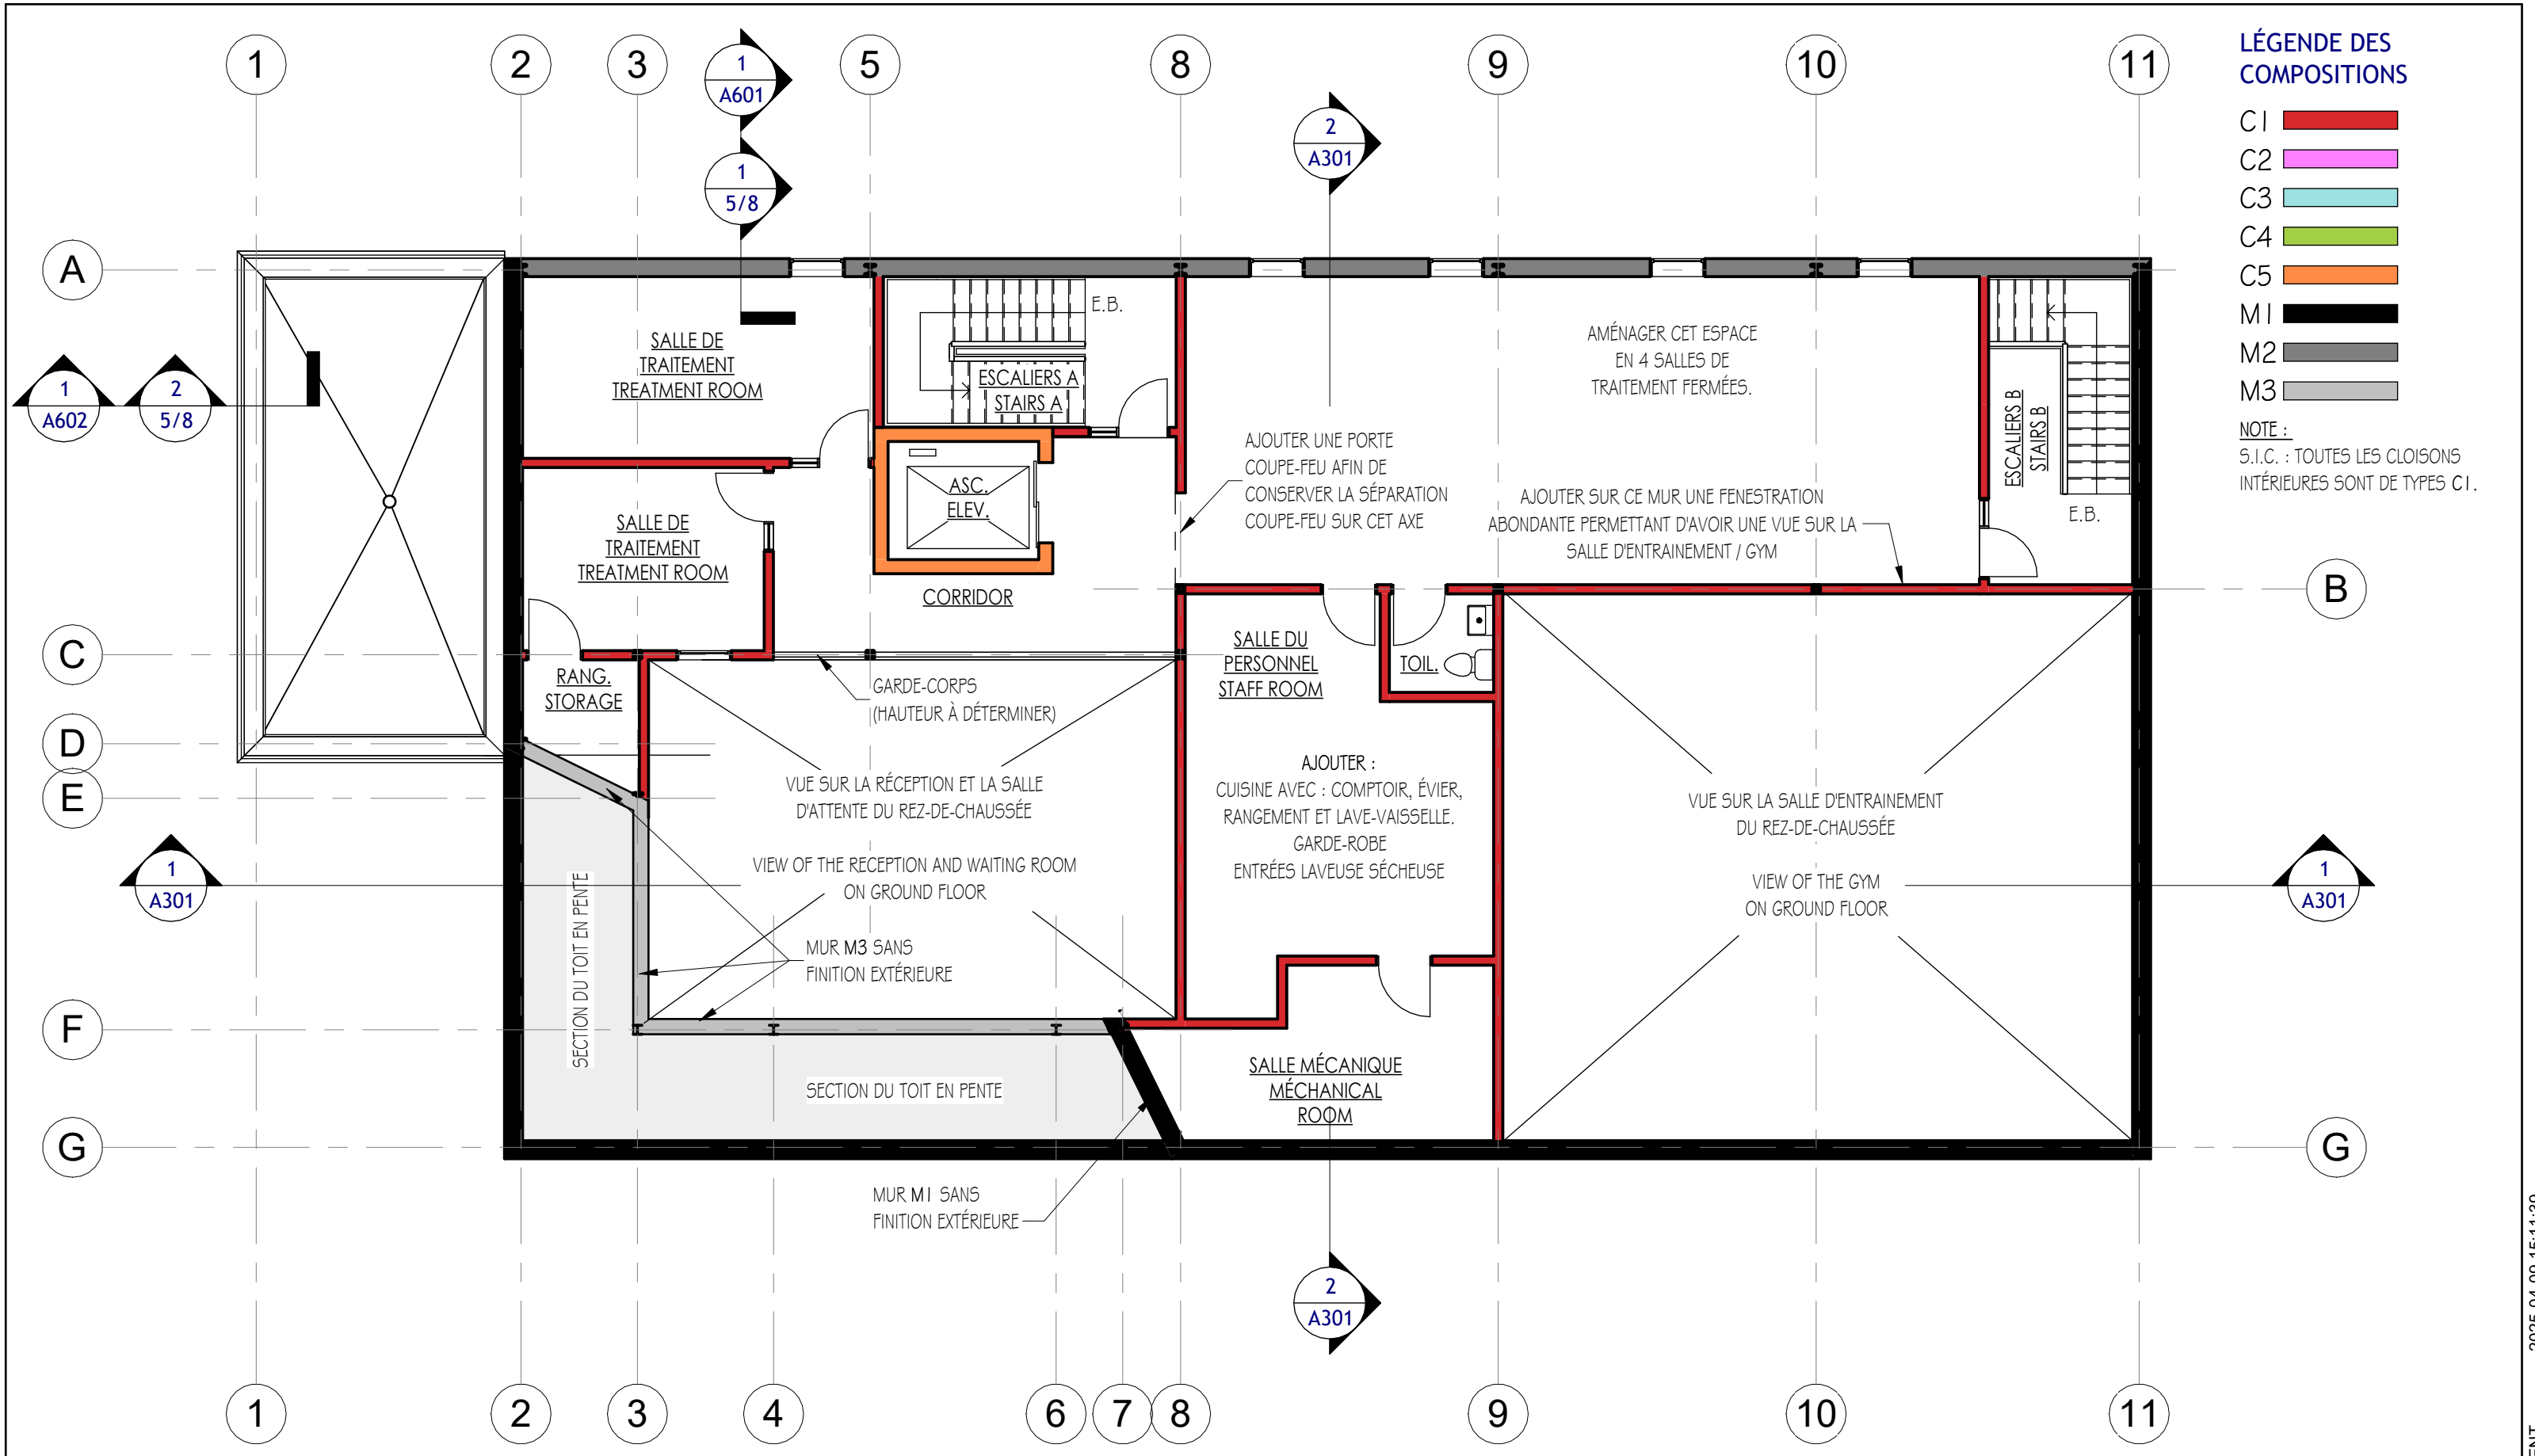

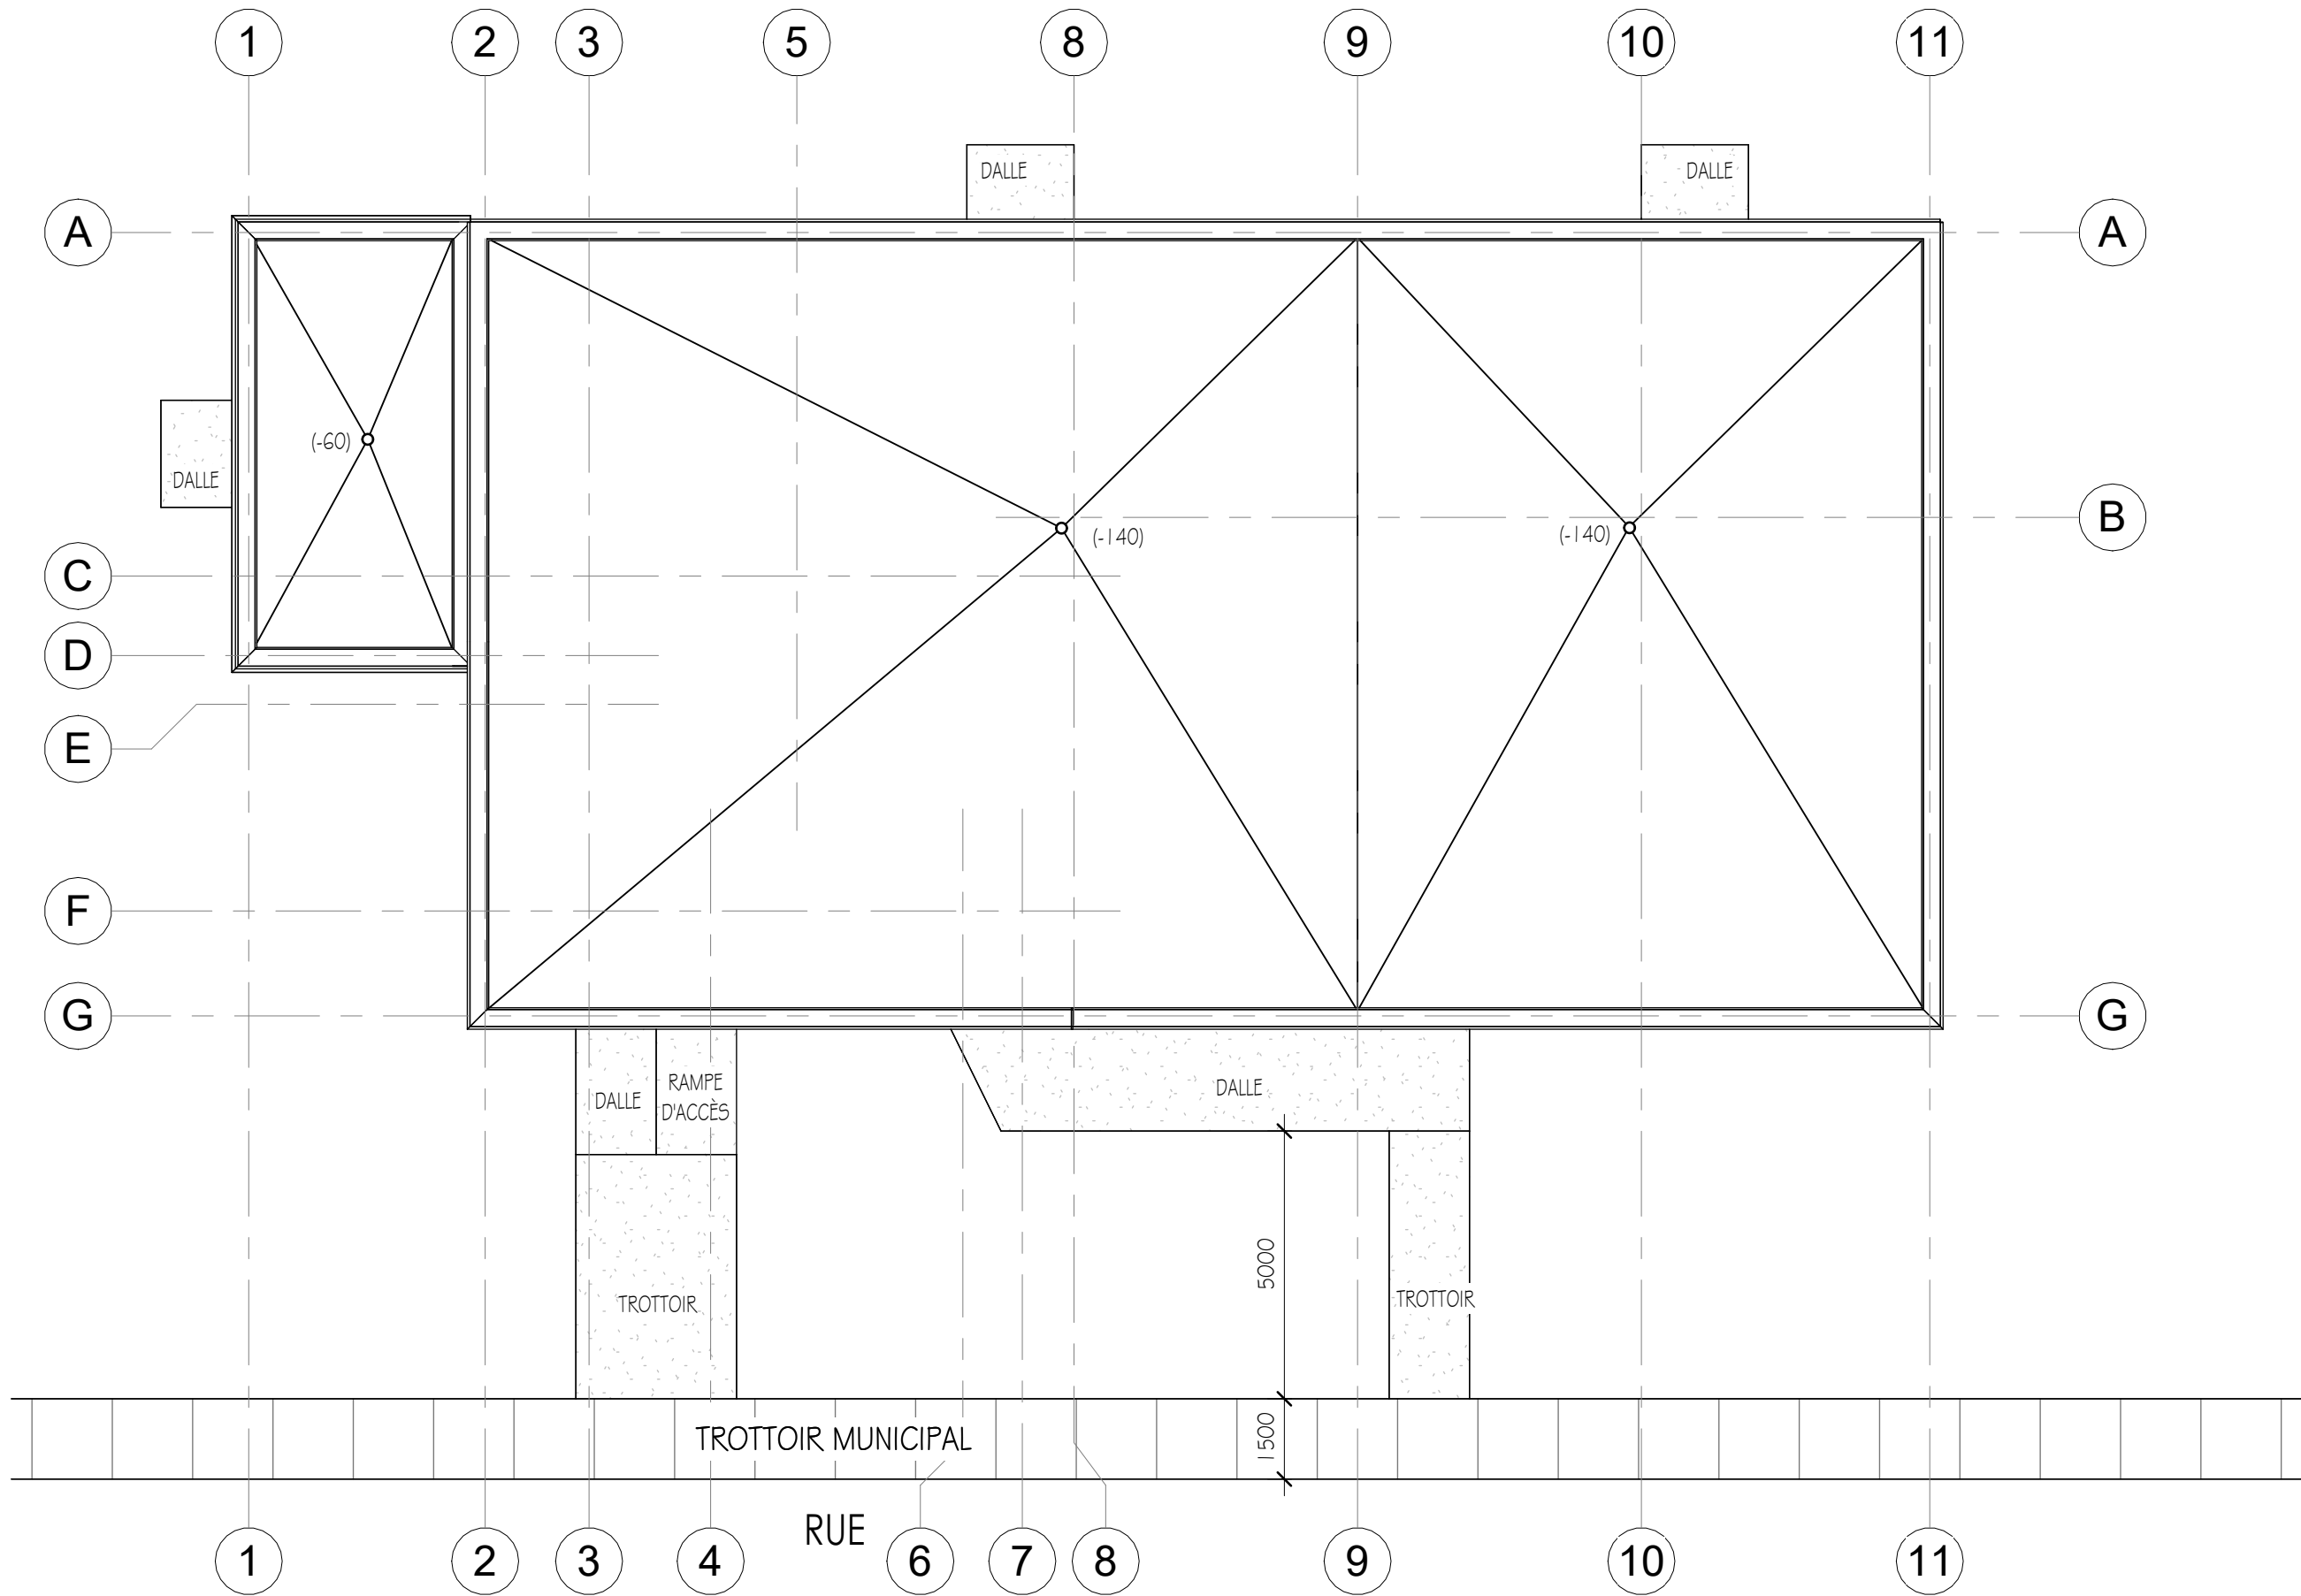




2 COUPE MUR BRIQUE
Ech : 1 : 25

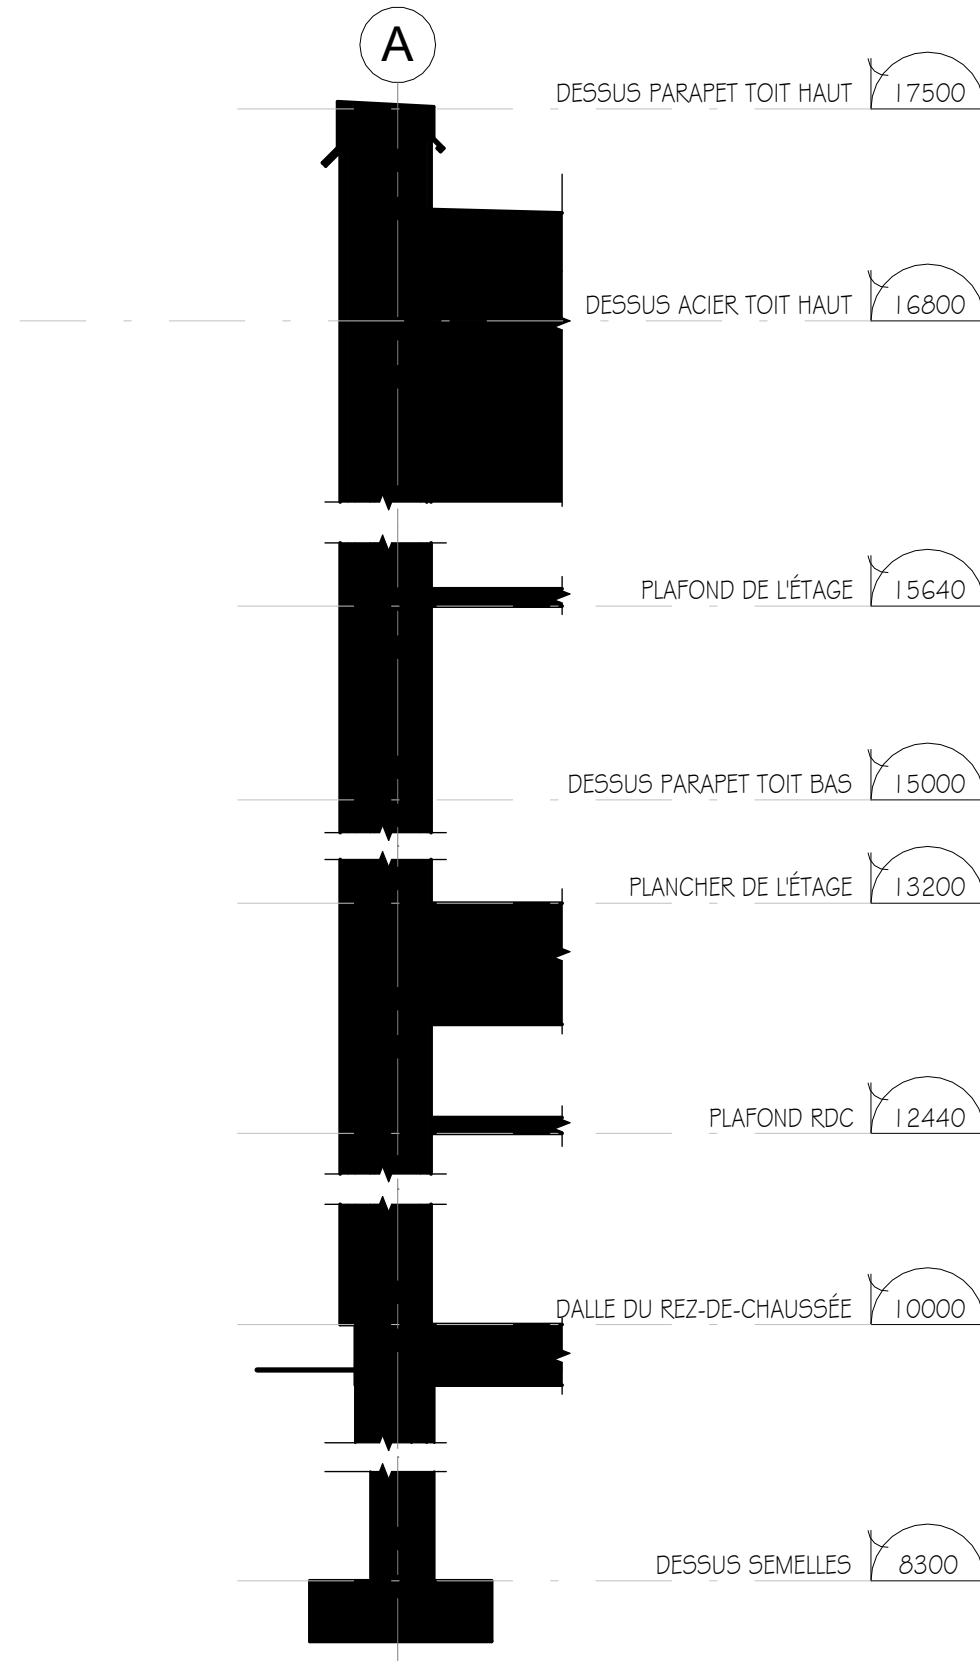

1 COUPE MUR PAREMENT MÉTALLIQUE M1 ET M2
Ech : 1 : 25

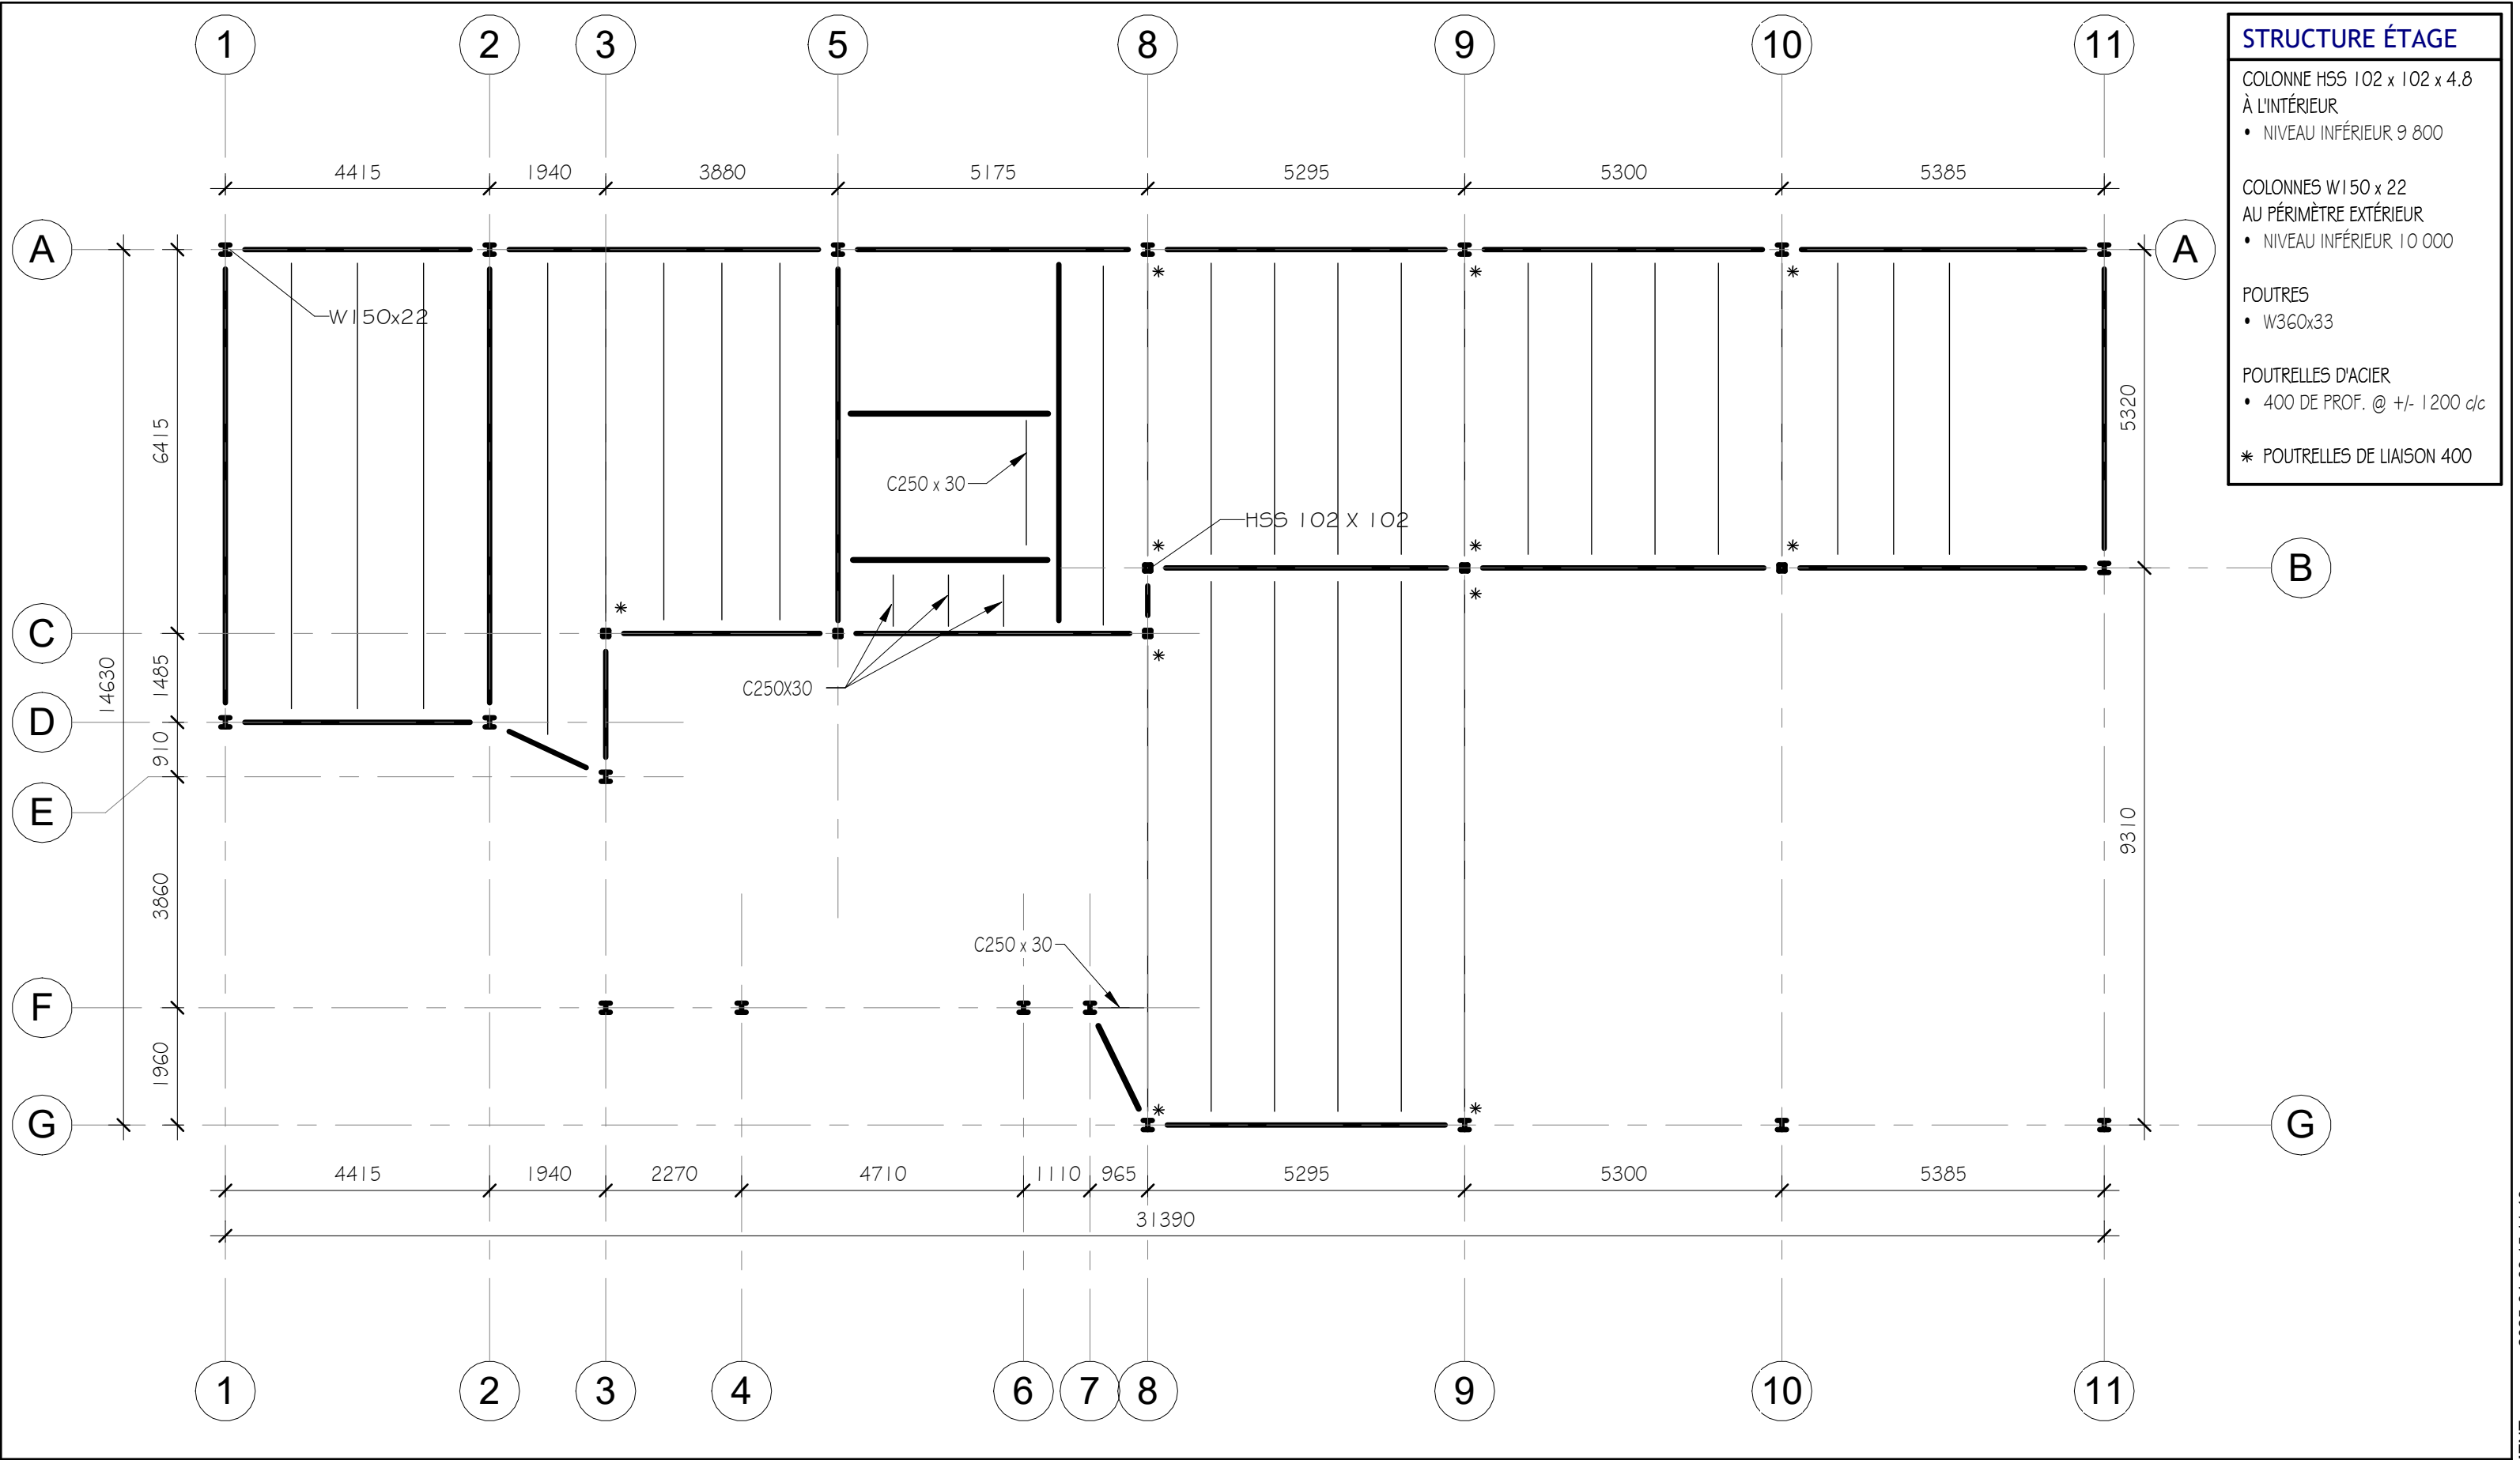

STRUCTURE ÉTAGE

COLONNE HSS 102 x 102 x 4.8
À L'INTÉRIEUR

- NIVEAU INFÉRIEUR 9 800

COLONNES W150 x 22
AU PÉRIMÈTRE EXTÉRIEUR

- NIVEAU INFÉRIEUR 10 000


POUTRES

- W360x33

POUTRELLES D'ACIER

- 400 DE PROF. @ +/- 1200 c/c

* POUTRELLES DE LIAISON 400

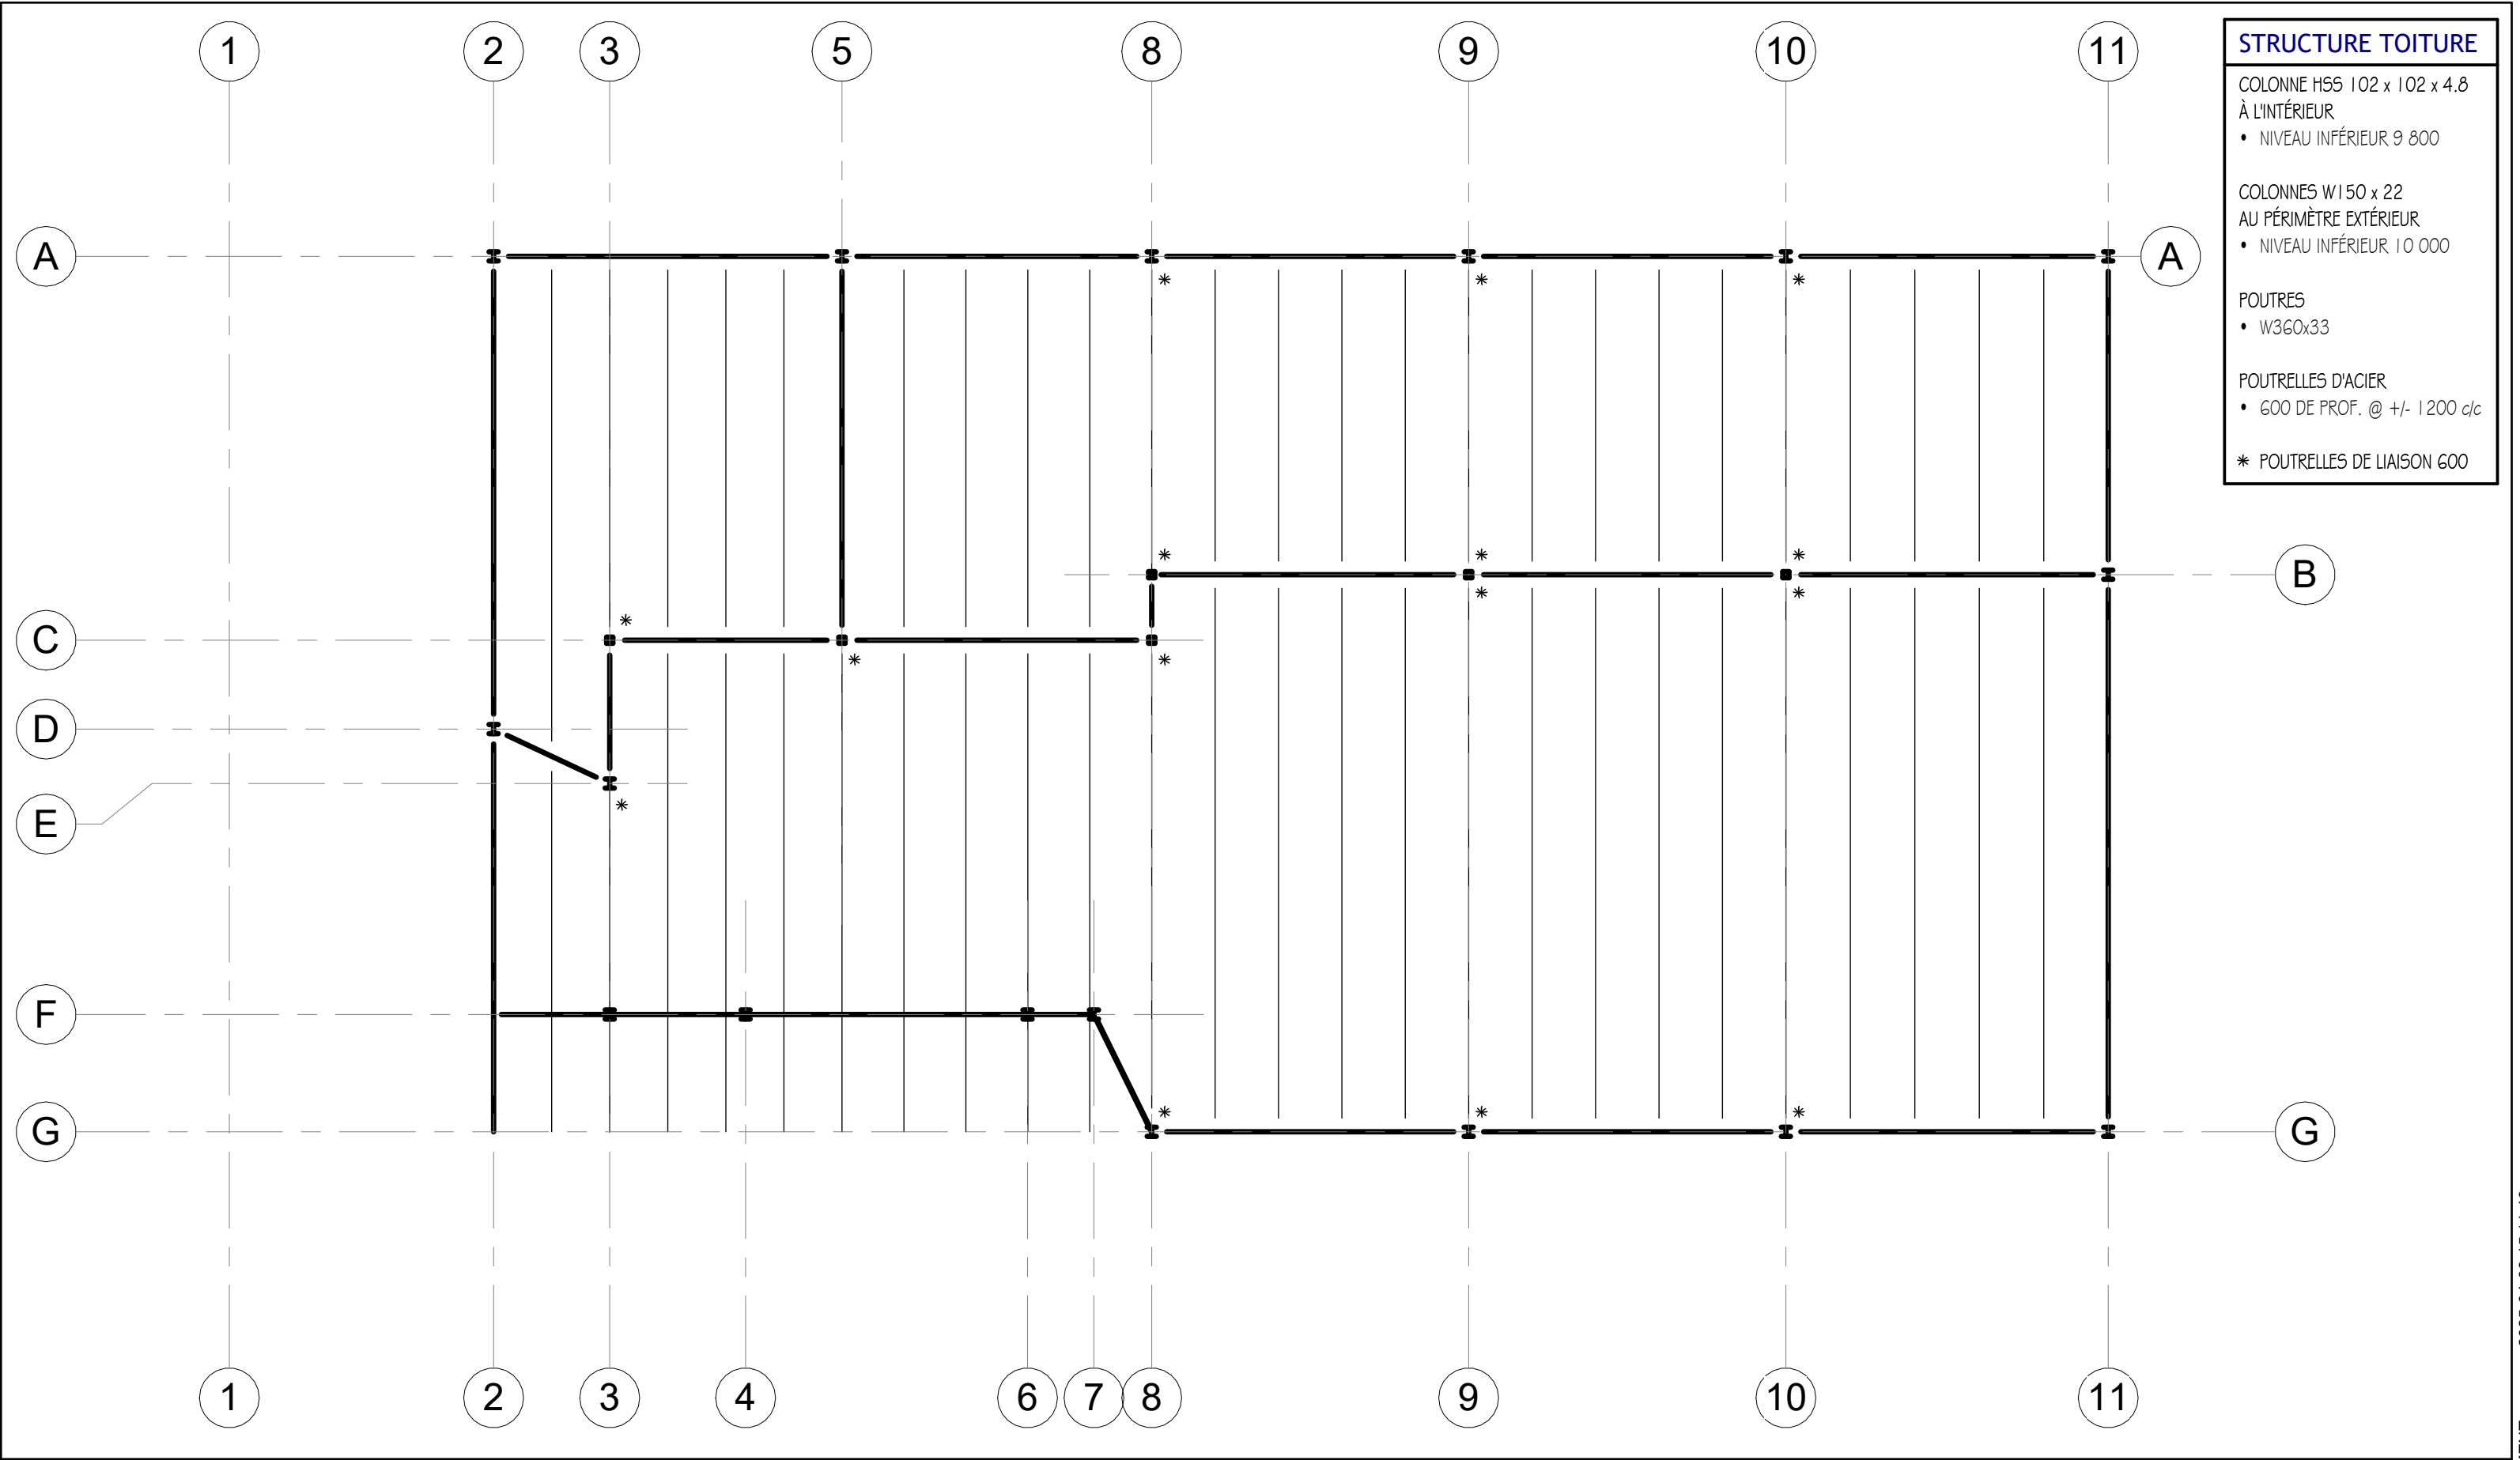

RÉVISION 1 : 2025 03-13

Annexe II :

- 1 - COMPOSITION DE LA TOITURE :
Le pontage métallique doit se retrouver par dessus les poutrelles.

Annexe III :

- 1 - Aux deux étages, agrandissement de la cage d'ascenseur afin d'offrir l'accès universel et de corriger l'orientation des portes ;
- 2 - Retrait du rangement de l'étage adjacent à l'ascenseur ;
- 3 - Révision au rez-de-chaussée des murs de la pièce des Archives située derrière la réception ;
- 4 - Révision de la structure du plancher de l'étage afin de laisser place aux deux cages d'escalier ainsi qu'à l'ascenseur ;
- 5 - Ajout de casiers dans les vestiaires hommes et femmes (légère modification des cloisons et de la position d'une des porte côté femmes) ;
- 6 - Légère relocalisation du plancher et du garde-corps de l'étage donnant vue sur la salle d'attente au rez-de-chaussée de façon à ce qu'il repose sur la poutre.

RÉVISION 2 : 2025 04-09

Annexe II :

STRUCTURE D'ACIER :
Révision de la hauteur des poutrelles : 400 à l'étage.

COMPOSITION DU PLANCHER DE L'ÉTAGE :
Révision de la hauteur des poutrelles à 400 au lieu de 600.

Annexe III :

- 1 - L'axe 5 est légèrement déplacé vers la gauche de façon à ce que la poutrelle de liaison n'interfère pas avec la cage d'escalier et le puits de l'ascenseur.
- 2 - Les Niveaux DESSUS ACIER TOIT BAS et DESSUS ACIER TOIT HAUT ont été ajoutés dans les coupes schématiques.
- 3 - Les poutrelles du plancher de l'étage auront 400mm de hauteur de façon à laisser plus d'espace entre le plafond suspendu et le dessous de celles-ci.
- 4 - Plusieurs poutrelles dans le plans de structure du plancher de l'étage ont été remplacées soit par des poutres ou par des fers C250X30. Veuillez consulter le nouveau plan attentivement.