

La différence entre les Plans de présentation et les Plans d'exécution


Les plans d'étage sont utilisés comme dessins de présentation pour transmettre la disposition des espaces intérieurs, des meubles et des textures de planchers. Parfois, des dimensions globales peuvent être incluses pour donner une idée de l'importance du bâtiment.

Un plan d'exécution / construction est ce qu'un entrepreneur utilise pour construire le bâtiment et a toutes les exigences techniques telles que les dimensions exactes et autres détails. Le mobilier fixe est inclus et les textures de plancher sont représentées. Il est important que les dessins techniques soient clairs, concis et lisibles.

Presentation Floor Plan vs. Construction/Working Floor Plan

Floor plans are used as presentation drawings to convey the layout of interior spaces, furniture and flooring textures. Sometimes overall dimensions may be included to give an idea of big the building is.

A working/construction floor plan is what a contractor uses to build the building and has all the technical requirements such as exact dimensions and other particulars in more detail. Fixed furniture is included and floor textures are shown. It is important that technical drawings are clear, concise and readable.

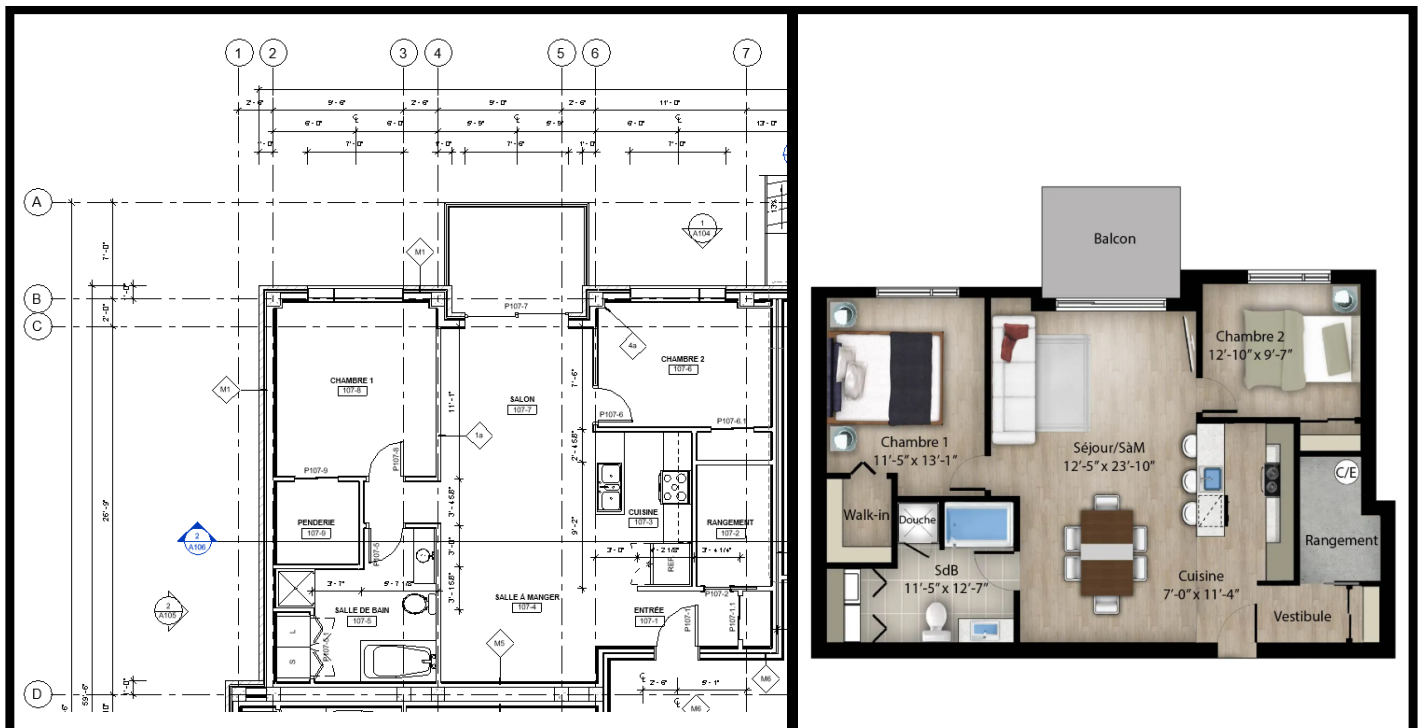

**PLAN D'ÉXÉCUTION /
CONSTRUCTION DRAWING**

**PLAN DE PRÉSENTATION /
PRESENTATION DRAWING**

La différence entre, une élévation de présentation et une élévation d'exécution

Les élévations de présentation (image à droite) transmettent les matériaux de revêtement utilisés ainsi que les détails pour les portes, les fenêtres et les toits. Les fondations sont affichées par parcellements. L'élévation d'exécution (image à gauche), en plus des informations fournies sur un plan de présentation, comprend également les fondations (indiquées avec des lignes cachées) ainsi que des informations techniques importantes telles que les dimensions verticales, les pentes de toits, les fenêtres, les portes et l'identification des matériaux de finitions.

Presentation Elevation vs. Construction/Working Elevation

Presentation elevations (image on right) convey the cladding materials used as well as particulars for doors, windows and roofs. The foundation below grade is not shown. The working/construction elevation (image on left) in addition to the information provided on a presentation plan also includes the foundation below grade (indicated with hidden lines) as well as important technical information such as vertical dimensions, roof slopes, window, door and identification of finishing materials.



**ÉLÉVATION D'EXECUTION /
CONSTRUCTION/WORKING ELEVATION**

**ÉLÉVATION DE PRÉSENTATION /
PRESENTATION ELEVATION**